

rubus Dietikon


Werdstrasse 4, 8953 Dietikon

AD ARCHITEKTEN


Schnitte	Pl. Nr.	0230/100.05
Baueingabe	Mst.	1:100
Bauherrschaft:	Pl. Gr.	30/105
Ajrush Murtishi c/o. AD Architekten, Florastrasse 18a, 8610 Uster	Gez.	DL
	Dat.	12.06.2015
OK F. B. Erdgeschoss ± 0.00 = +397.11⁵ m.ü.M.	Rev.	
J:\AD-ARCHITEKTEN\Daten\0230_Dietikon_rubus\Zeichner\Bau_pln\1_Bau\Baueingabe_rubus_Dietikon.pln	Druckdat.	12.06.2015
Florastrasse 18a, 8610 Uster	Tel: 044 943 77 11	Fax: 044 943 77 22
	info@adarchitekten.ch	www.adarchitekten.ch

- NEU
- ABBRUCH


Uster den	12. Juni 2015
Der Grundeigentümer	
Der Bauherr	
Der Nachbar (Kat.-Nr. 10644)	
Der Architekt	

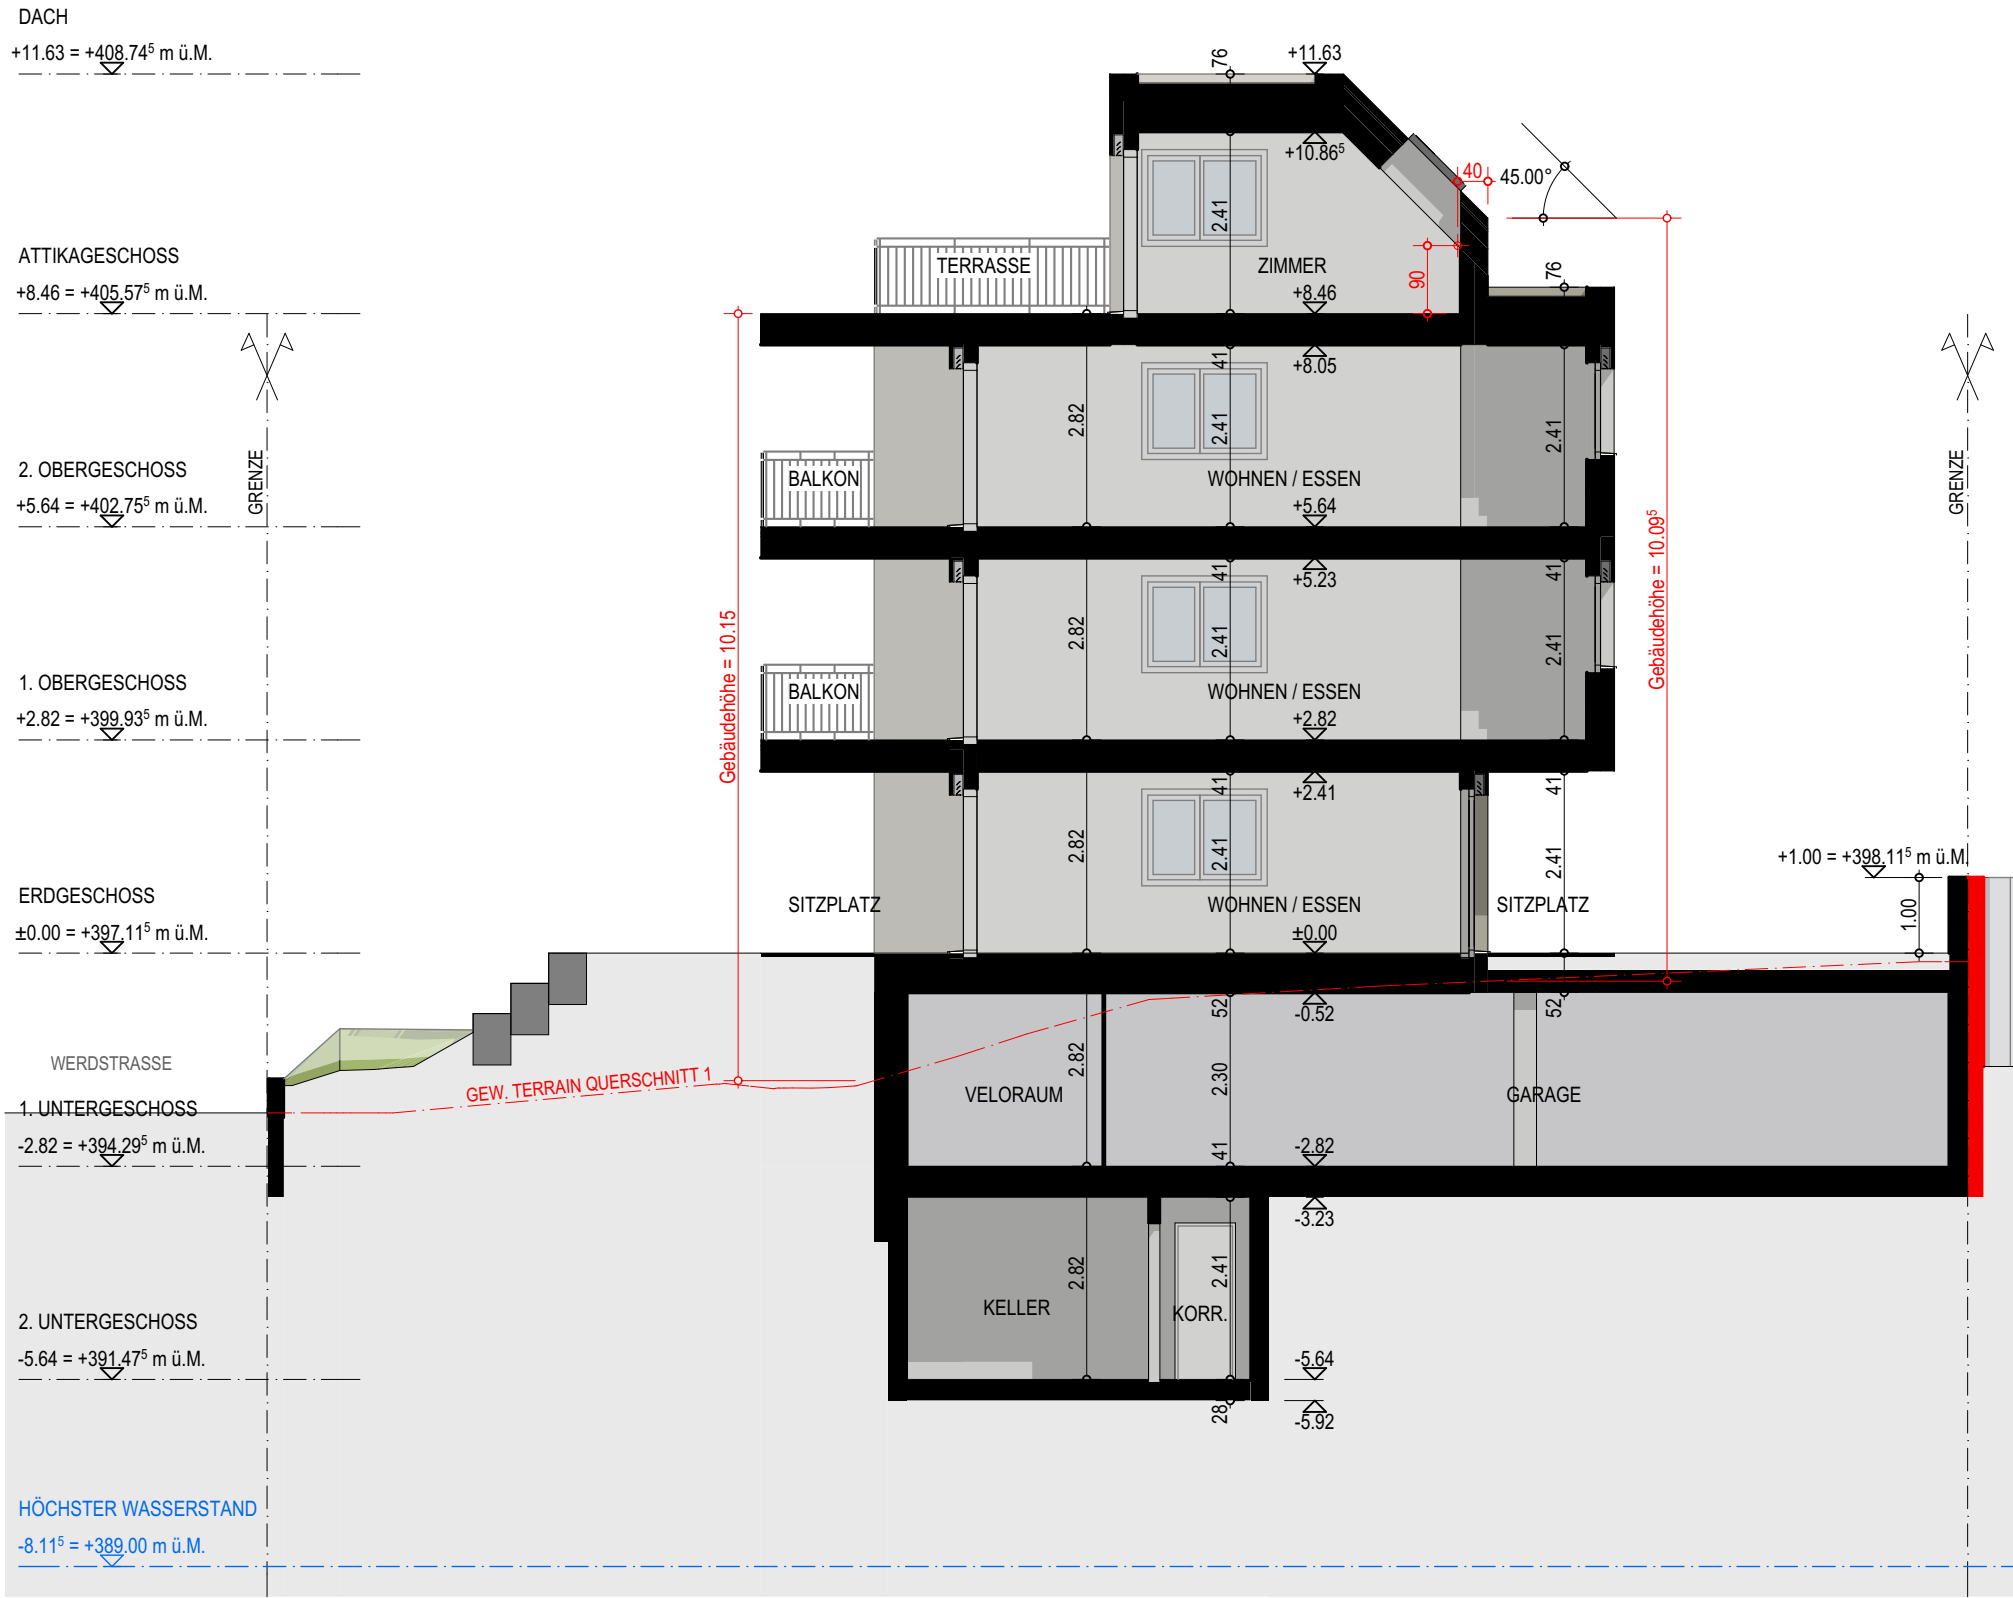

QUERSCHNITT 1

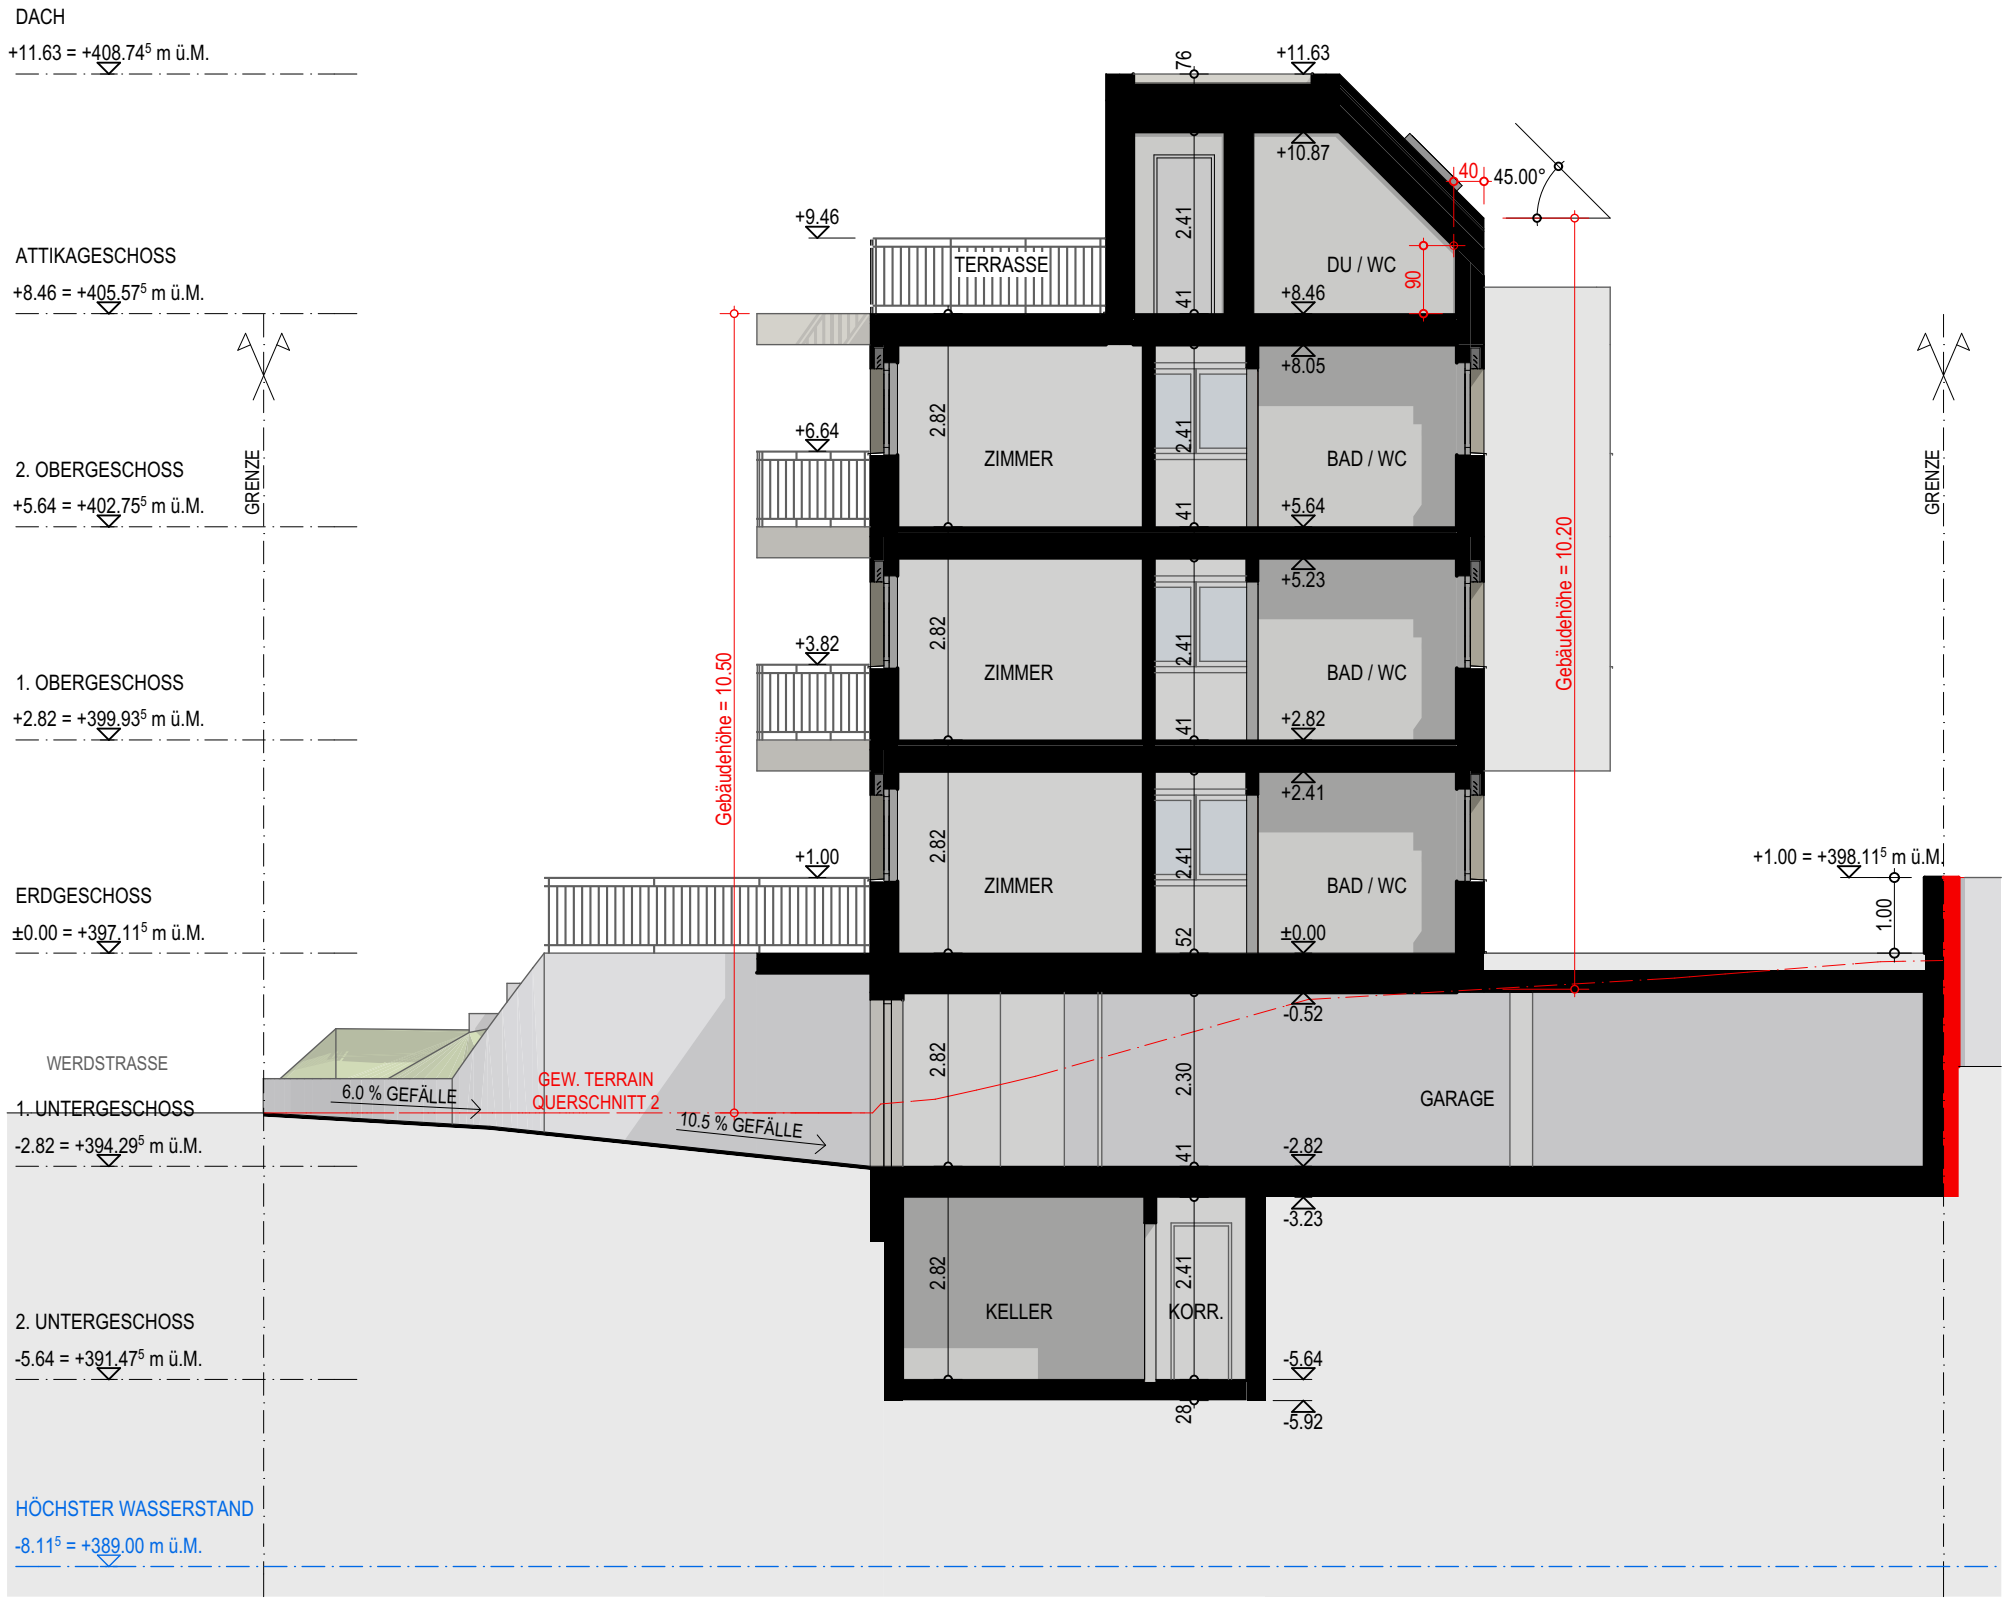

QUERSCHNITT 2

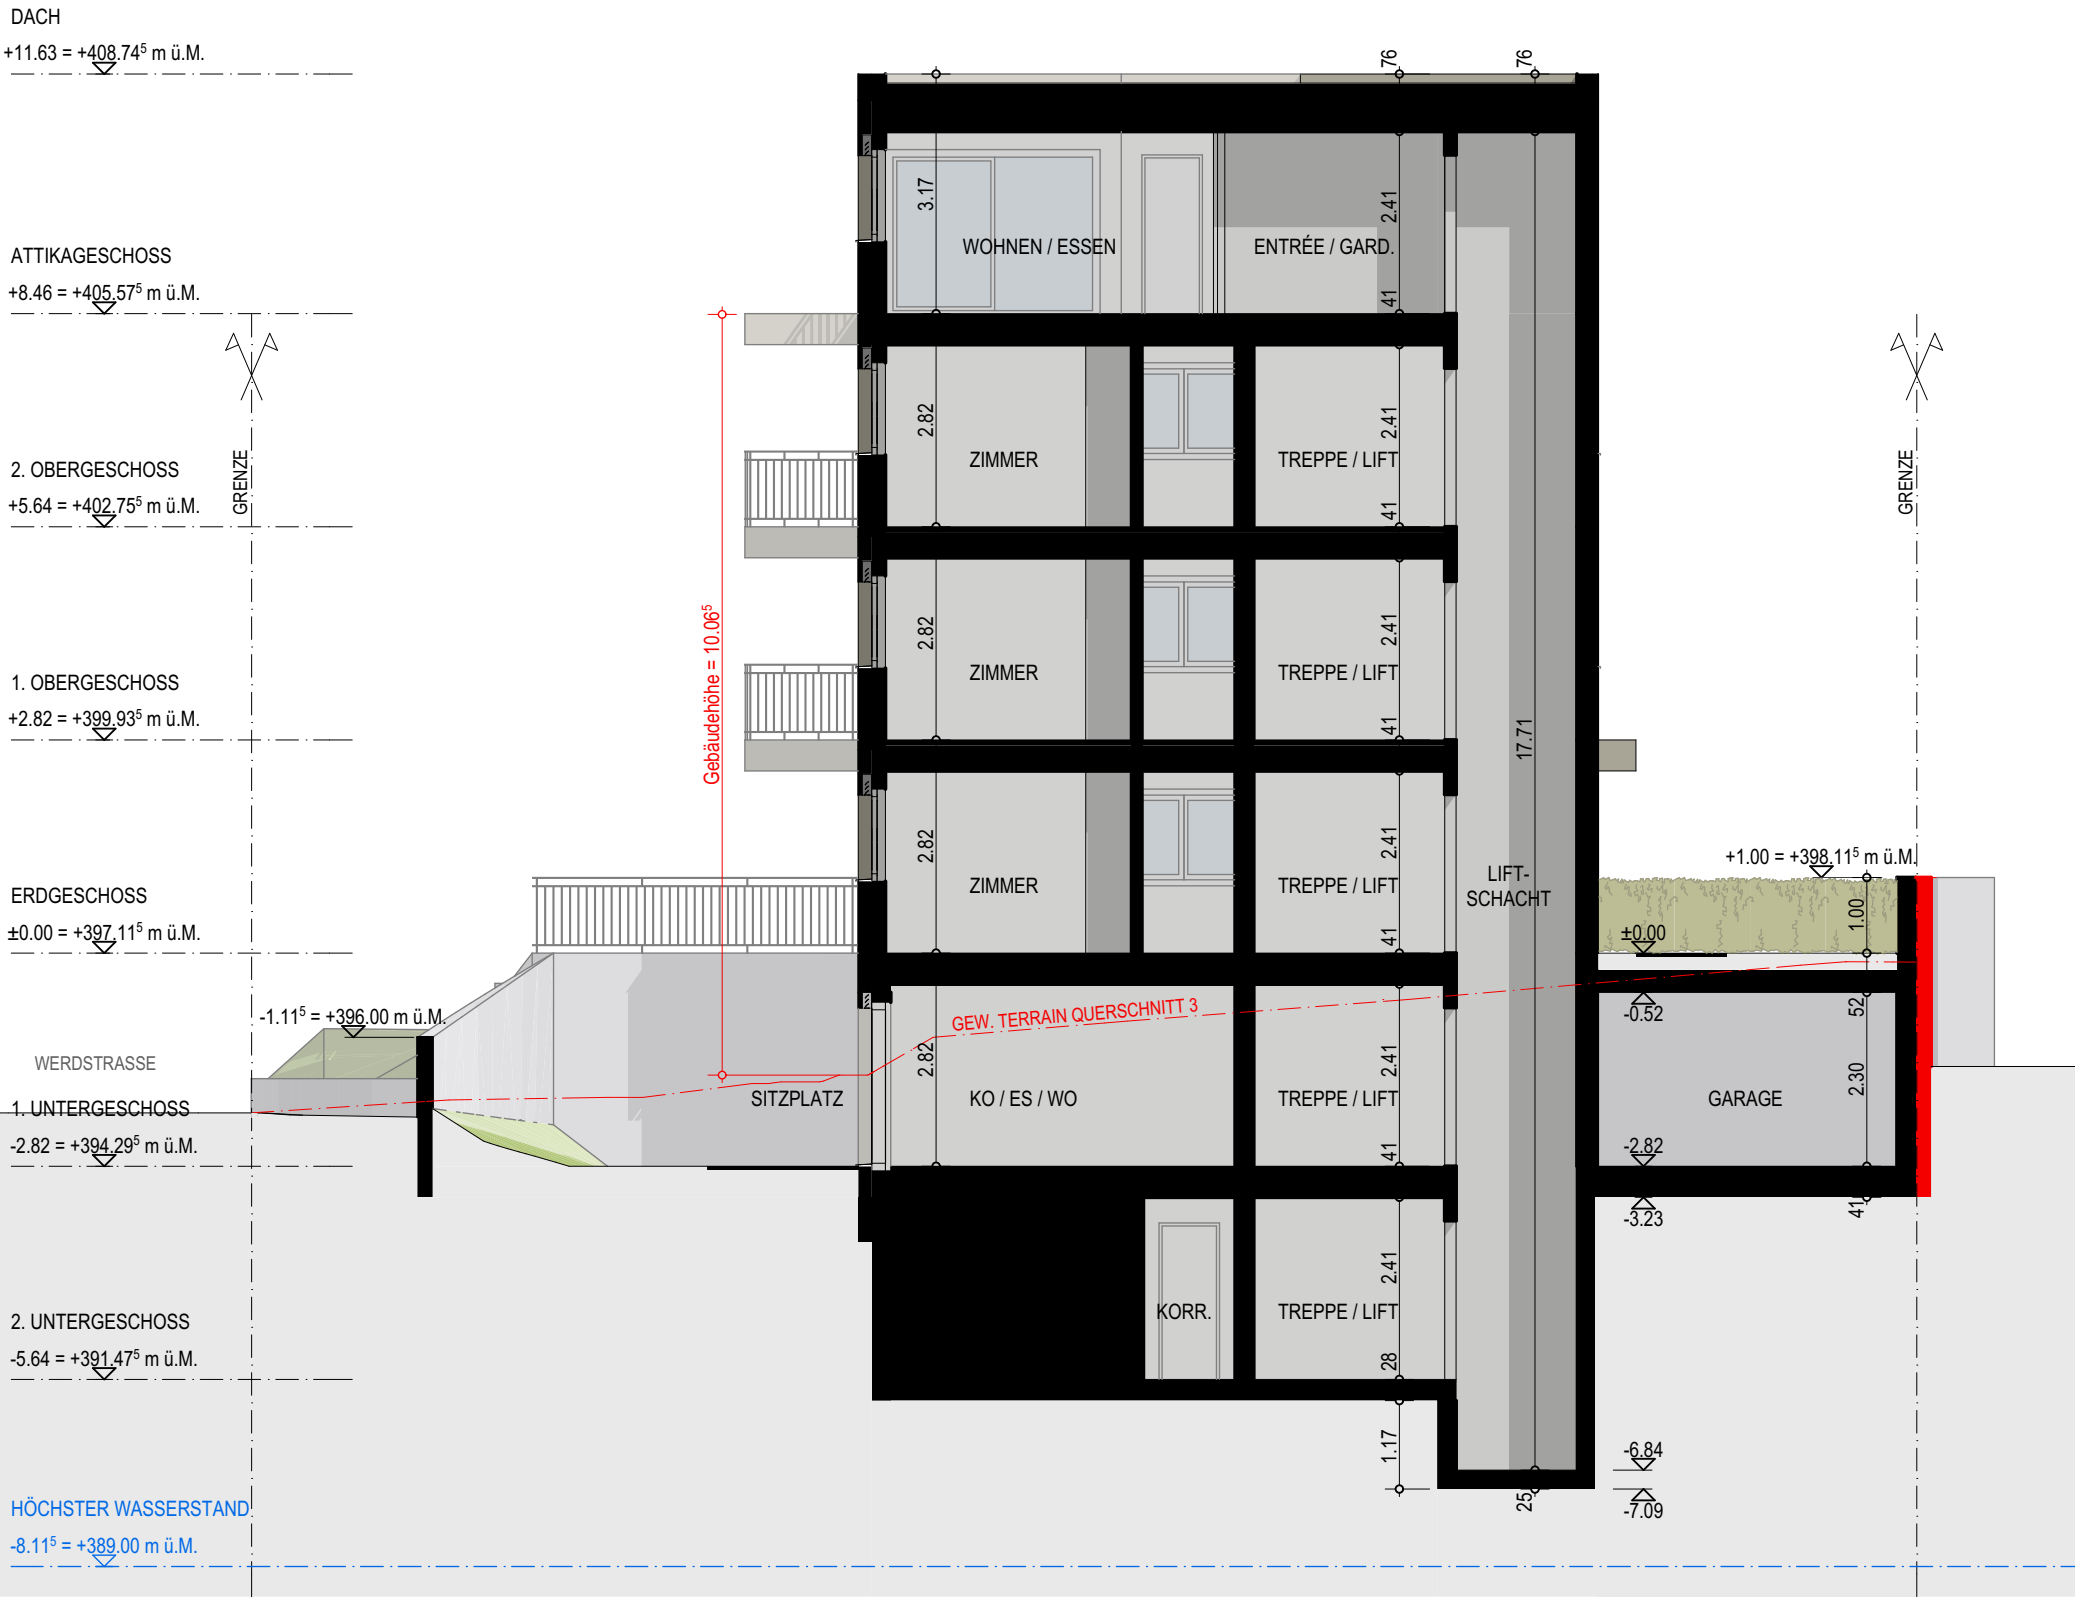

QUERSCHNITT 3