


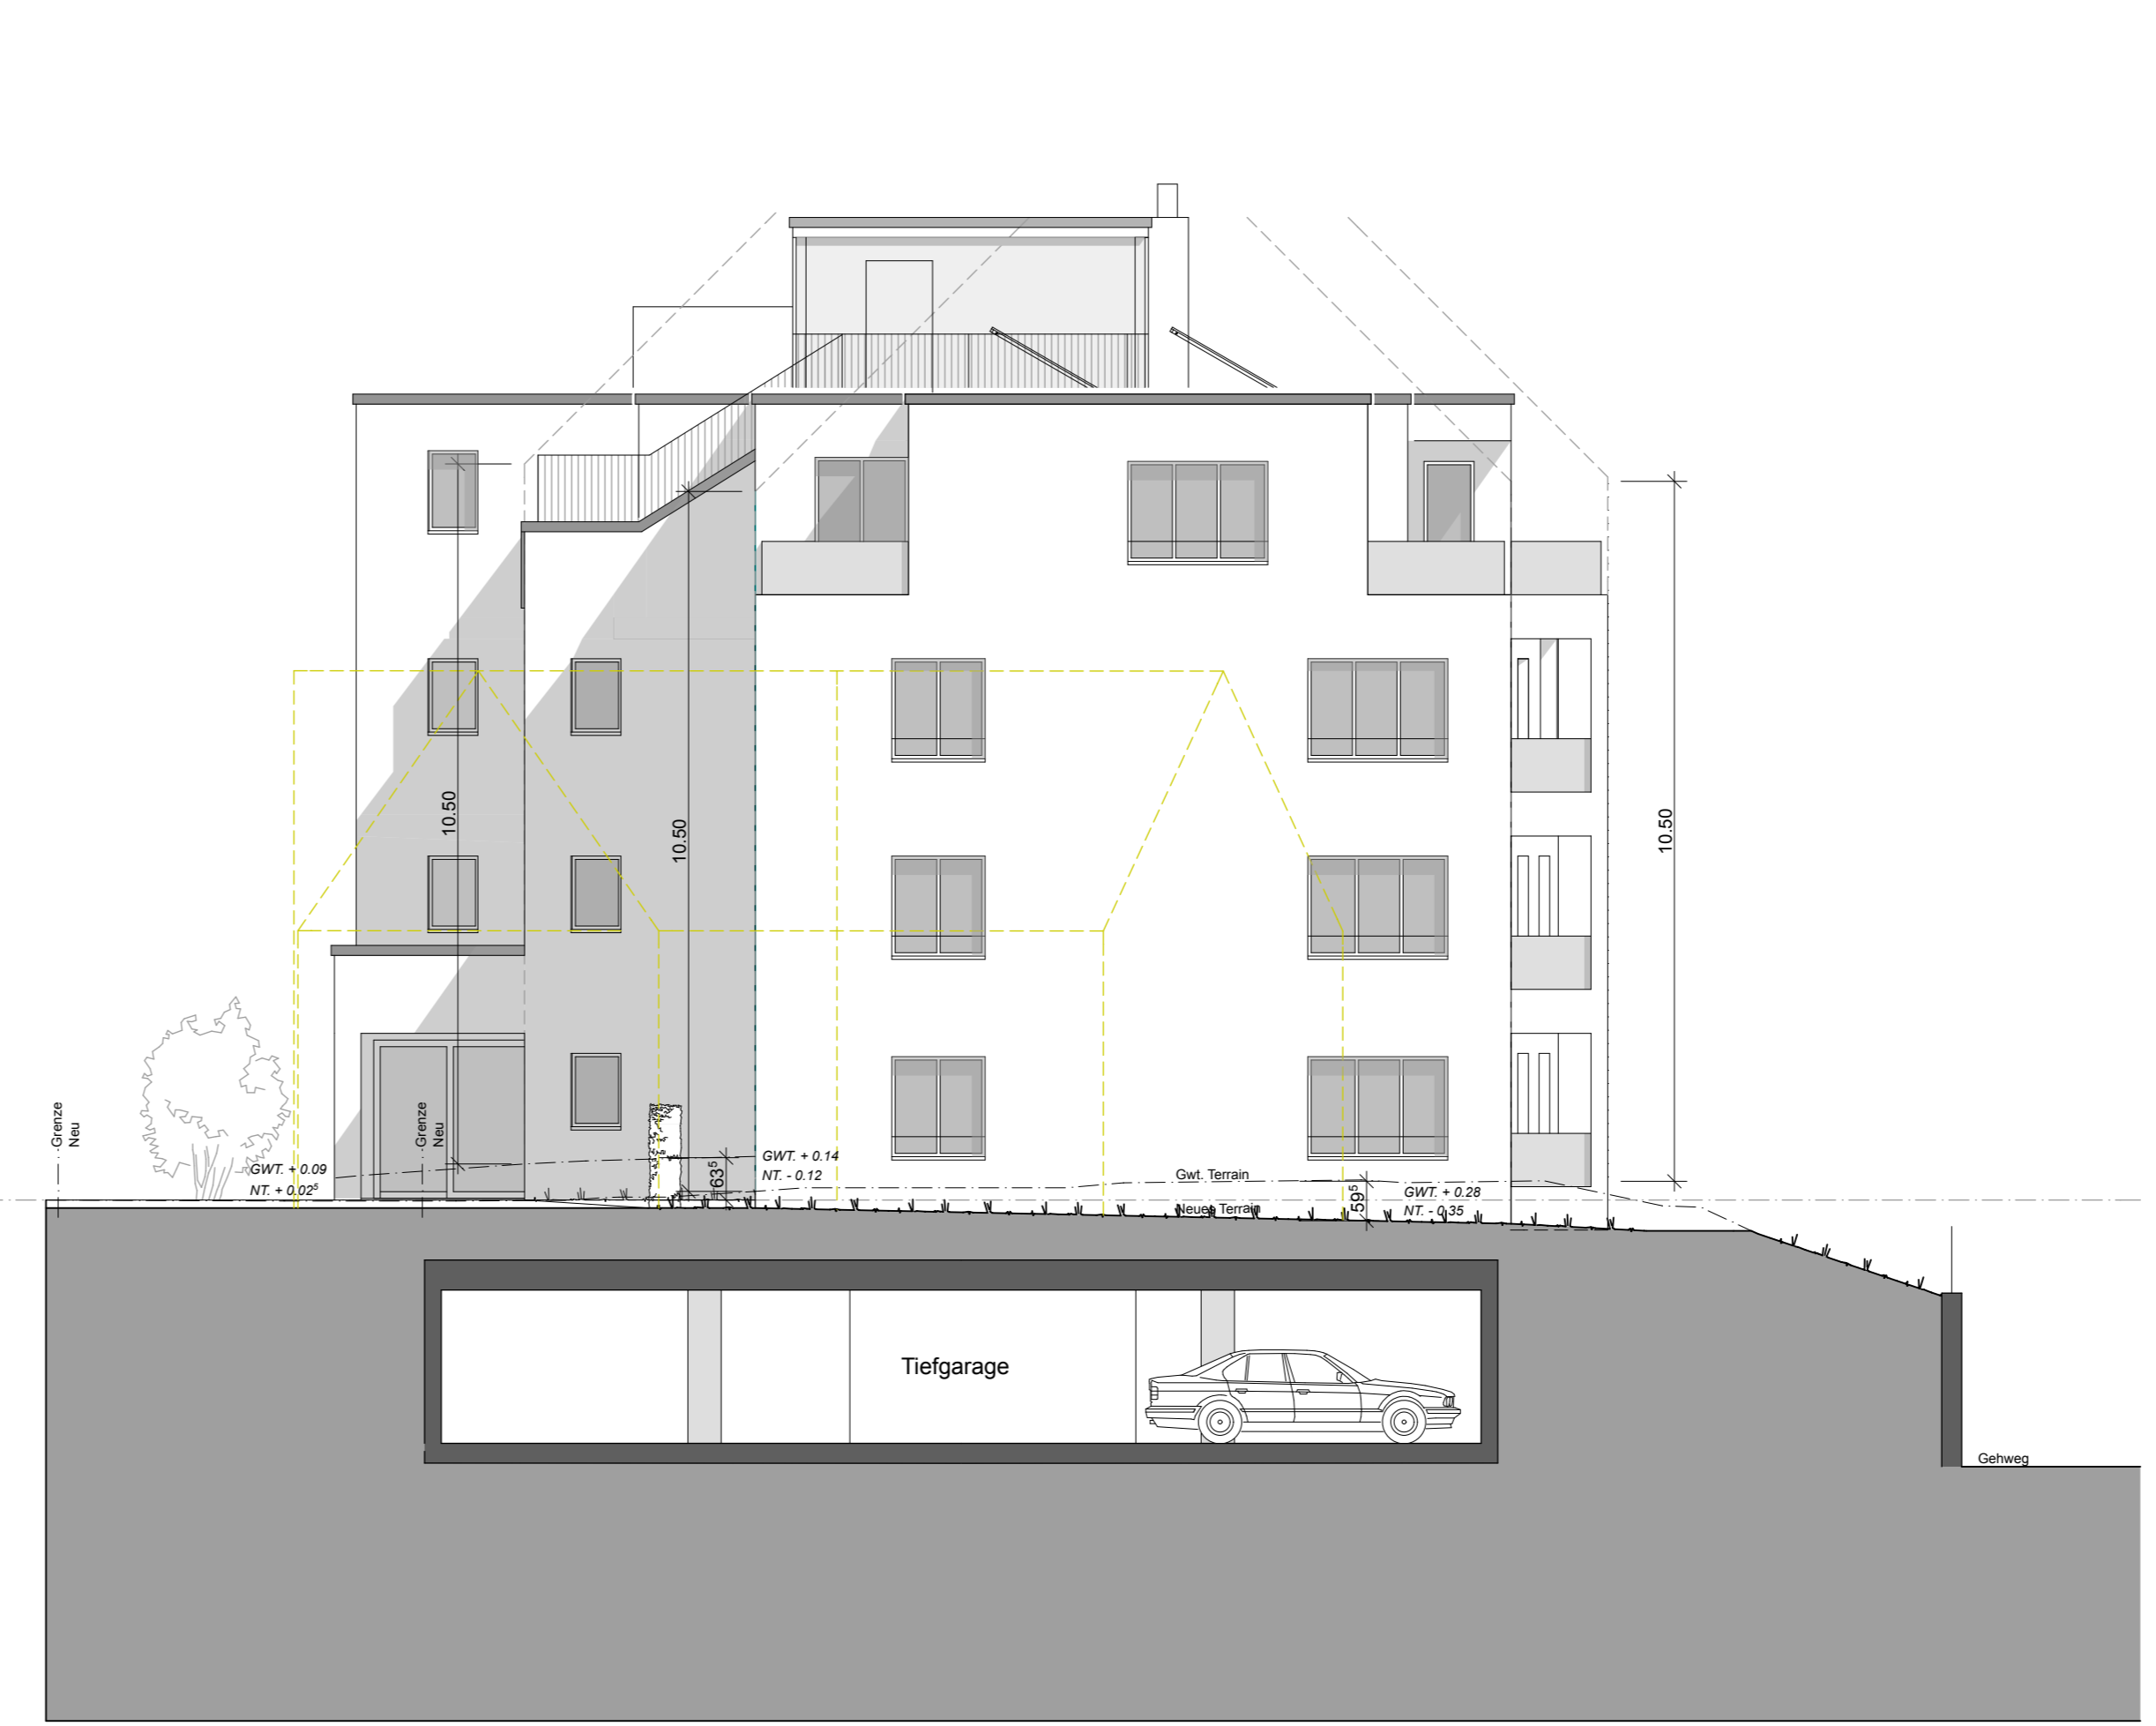

Nordostfassade



Nordwestfassade



Südwestfassade



Südostfassade

Legende:  
 Abbruch

Bülich: \_\_\_\_\_  
 Die Bauherrschaft: \_\_\_\_\_  
 Der Architekt: \_\_\_\_\_

PP 20530750 = 434.625 Meter über Meer  
 PP 20530751 = 435.312 Meter über Meer  
 ± 0.00 = 435.10 Meter über Meer

<b>Projekt</b> Fassaden	Nr. 231.105	Dat. 15.06.15	Gez. MN
	Gr. 105/60	Rev.	Mst. 1:100
Objekt: Neubau MFH Frohburg Schaffhauserstrasse 98 8180 Bülach	Bauherr: Georg Wyss Schaffhauserstrasse 100 8180 Bülach	<b>architekturbüro willi meier</b> marktgasse 11 tel 044 860 88 80 8180 bülach fax 044 862 25 35	