


NEUBAU SEESTRASSE - SCHNITT 1-1

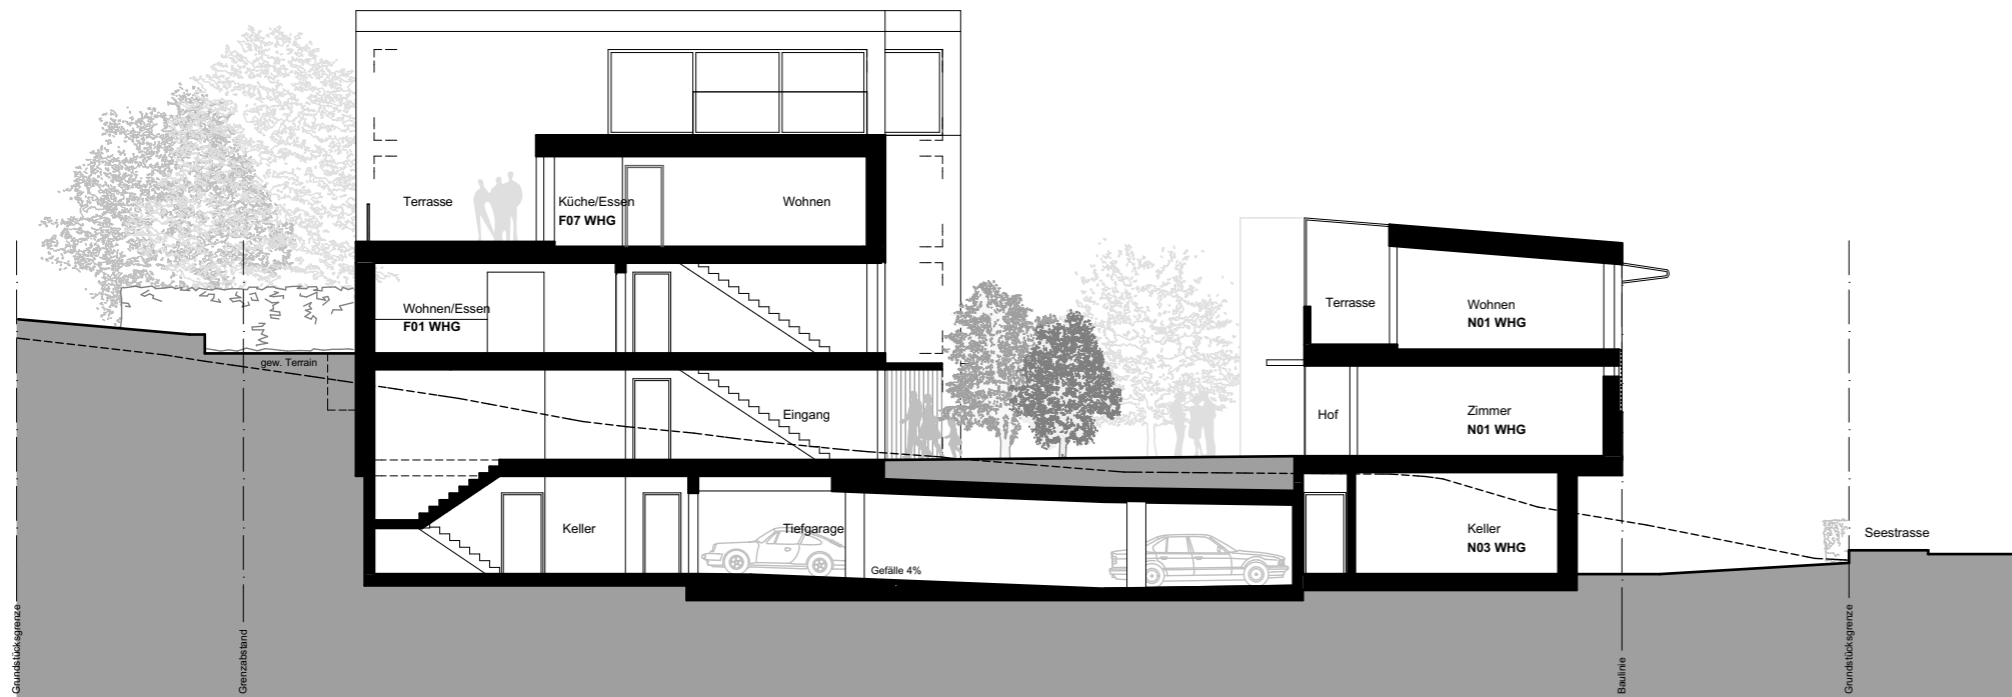


FLARZ - SCHNITT 1-1

BAUVORHABEN: <b>KW12 - NBT NEUBAU</b> SEESTRASSE 144 - 152, 8802 KILCHBERG		BAUHERRSCHAFT: ARBORETUM MANAGEMENT AG SEESTRASSE 147, 8802 KILCHBERG		ARCHITEKT: ARCHITEKTUR NIL HÜRZELER AG SEESTRASSE 78, 8703 ERLENBACH	
PLAN: KW12 - NBT 32.10.10 SCHNITTE 01		MASSTAB: 1:200	PLANGRÖSSE: 42 / 30 (A3)	GEZEICHNET: LS	PLANSTAND: 09.07.2014 BAUPROJEKT
C:\Users\l.schwyzler\Desktop\KW12 - NBT_140710.pln		11.07.2014 - 09:07			




SCHNITT 2-2

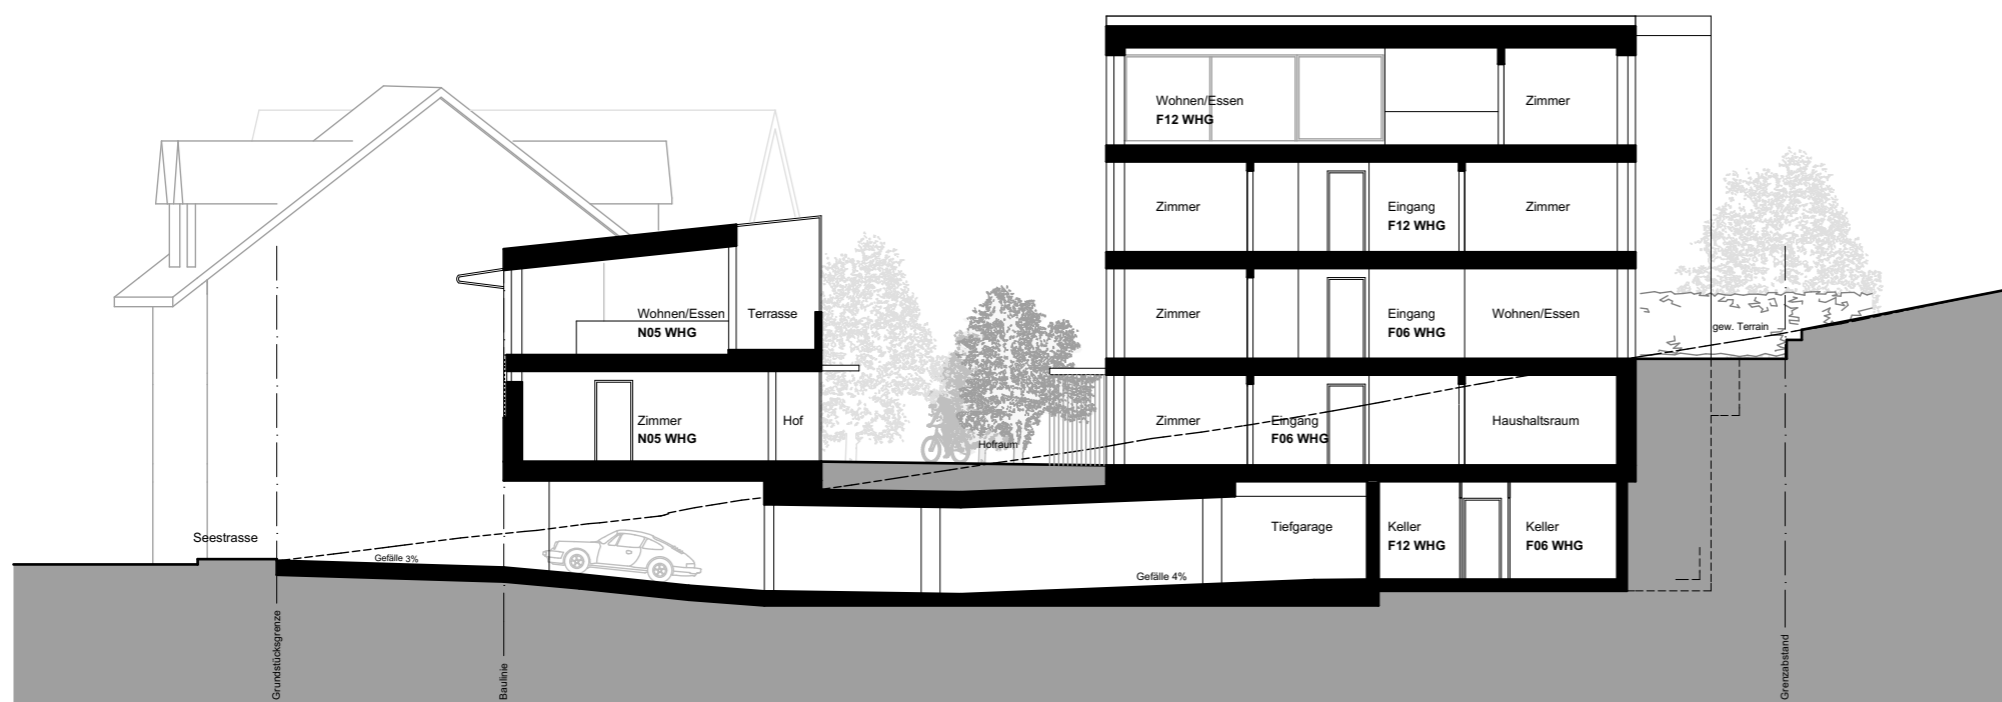

SCHNITT 3-3

BAUVORHABEN: <b>KW12 - NBT NEUBAU</b> SEESTRASSE 144 - 152, 8802 KILCHBERG		BAUHERRSCHAFT: ARBORETUM MANAGEMENT AG SEESTRASSE 147, 8802 KILCHBERG		ARCHITEKT: ARCHITEKTUR NIL HÜRZELER AG SEESTRASSE 78, 8703 ERLENBACH	
PLAN: KW12 - NBT 32.10.11 SCHNITTE 02		MASSSTAB: 1:200	PLANGRÖSSE: 42 / 30 (A3)	GEZEICHNET: LS	PLANSTAND: 09.07.2014 BAUPROJEKT
<small>C:\Users\l.schwyzler\Desktop\KW12 - NBT_140710.pln</small>		<small>11.07.2014 - 09:07</small>			

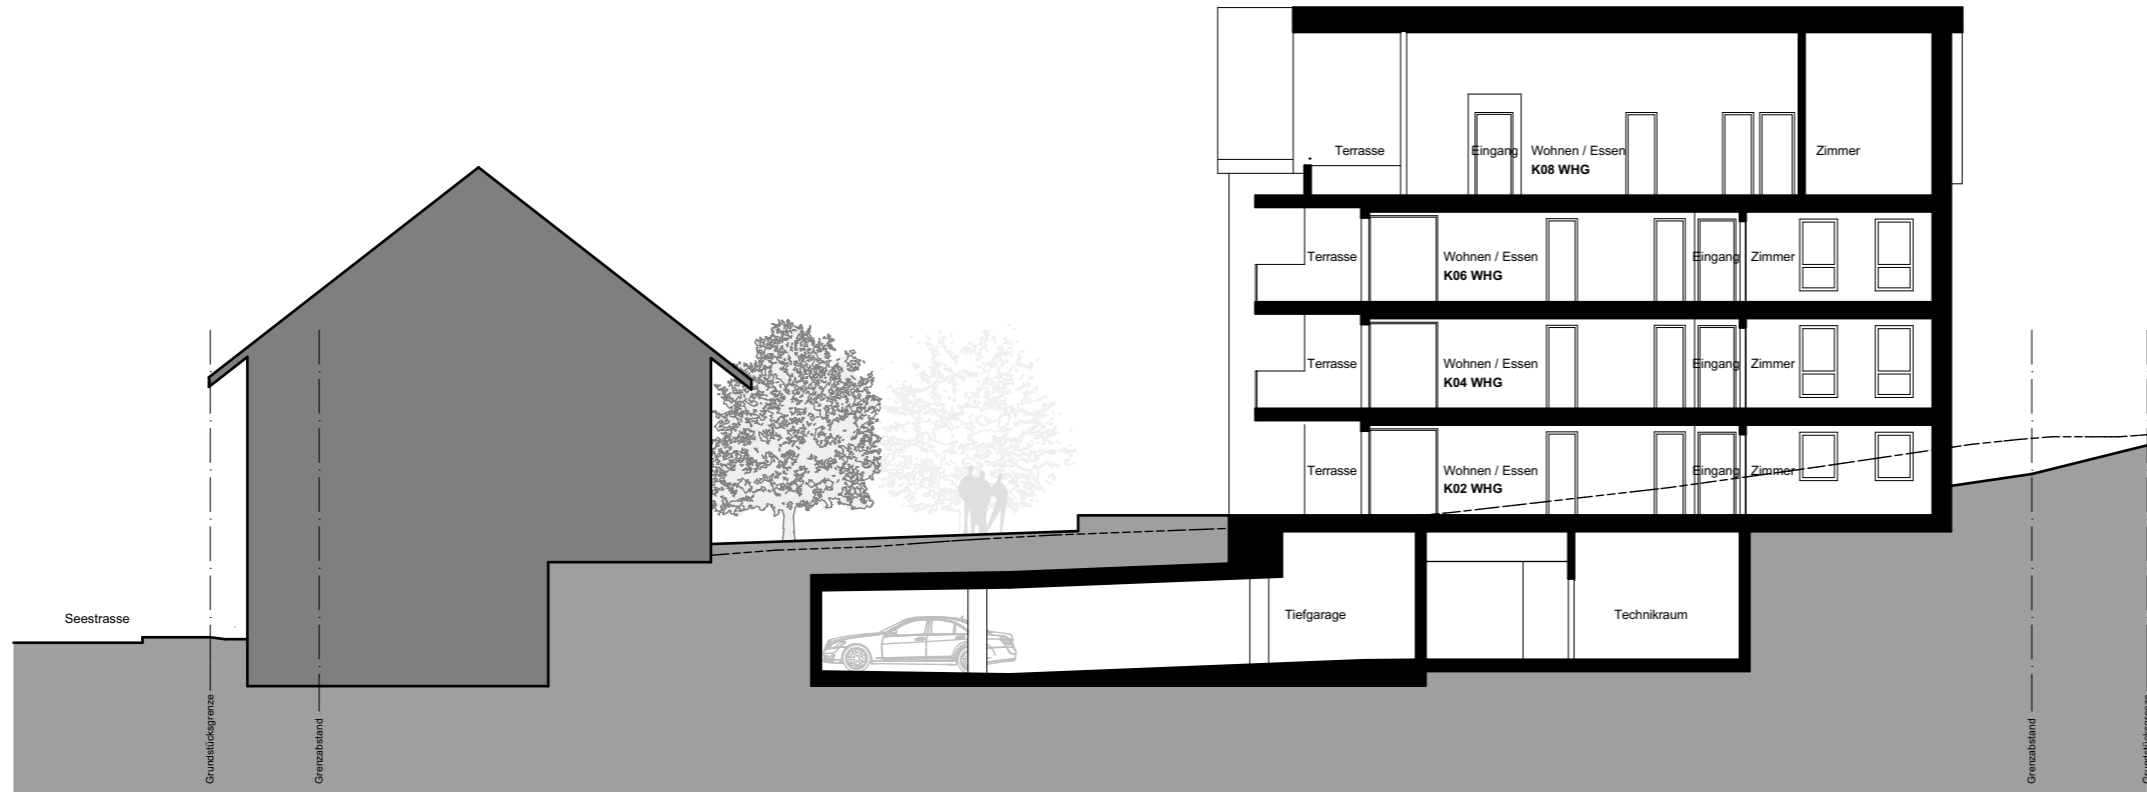

KERNZONE - SCHNITT 1-1



KERNZONE - SCHNITT 2-2



KERNZONE - SCHNITT 3-3

BAUVORHABEN: <b>KW12 - NBT NEUBAU</b> SEESTRASSE 144 - 152, 8802 KILCHBERG		BAUHERRSCHAFT: ARBORETUM MANAGEMENT AG SEESTRASSE 147, 8802 KILCHBERG		ARCHITEKT: ARCHITEKTUR NIL HÜRZELER AG SEESTRASSE 78, 8703 ERLENBACH	
PLAN: KW12 - NBT 32.10.12 SCHNITTE 03		MASSTAB: 1:200	PLANGRÖSSE: 42 / 30 (A3)	GEZEICHNET: LS	PLANSTAND: 09.07.2014 BAUPROJEKT
C:\Users\l.schwyzler\Desktop\KW12 - NBT_140710.pln		11.07.2014 - 09:07			