

**Widum West** Plan Nr.: 862-14.1

Bauobjekt: City Auto AG  
Usterstrasse 46, 8620 Wetzikon

Mst.: 1:200

Gesuchsteller: Andreas Krähenmann, City Auto AG  
Usterstrasse 46, 8620 Wetzikon



Fassaden / Schwarzplan

Architekturbüro  
**Hannes Moos GmbH**

Lagerplatz 6  
CH-8400 Winterthur  
Telefon 052 214 05 45  
Fax 052 214 05 46  
mail@hannes-moos.ch

Richtprojekt / Vorprojekt

Größe: 84/74  
Datum: 28.10.16  
Gez.: sib  
Rev.: 23.01.17

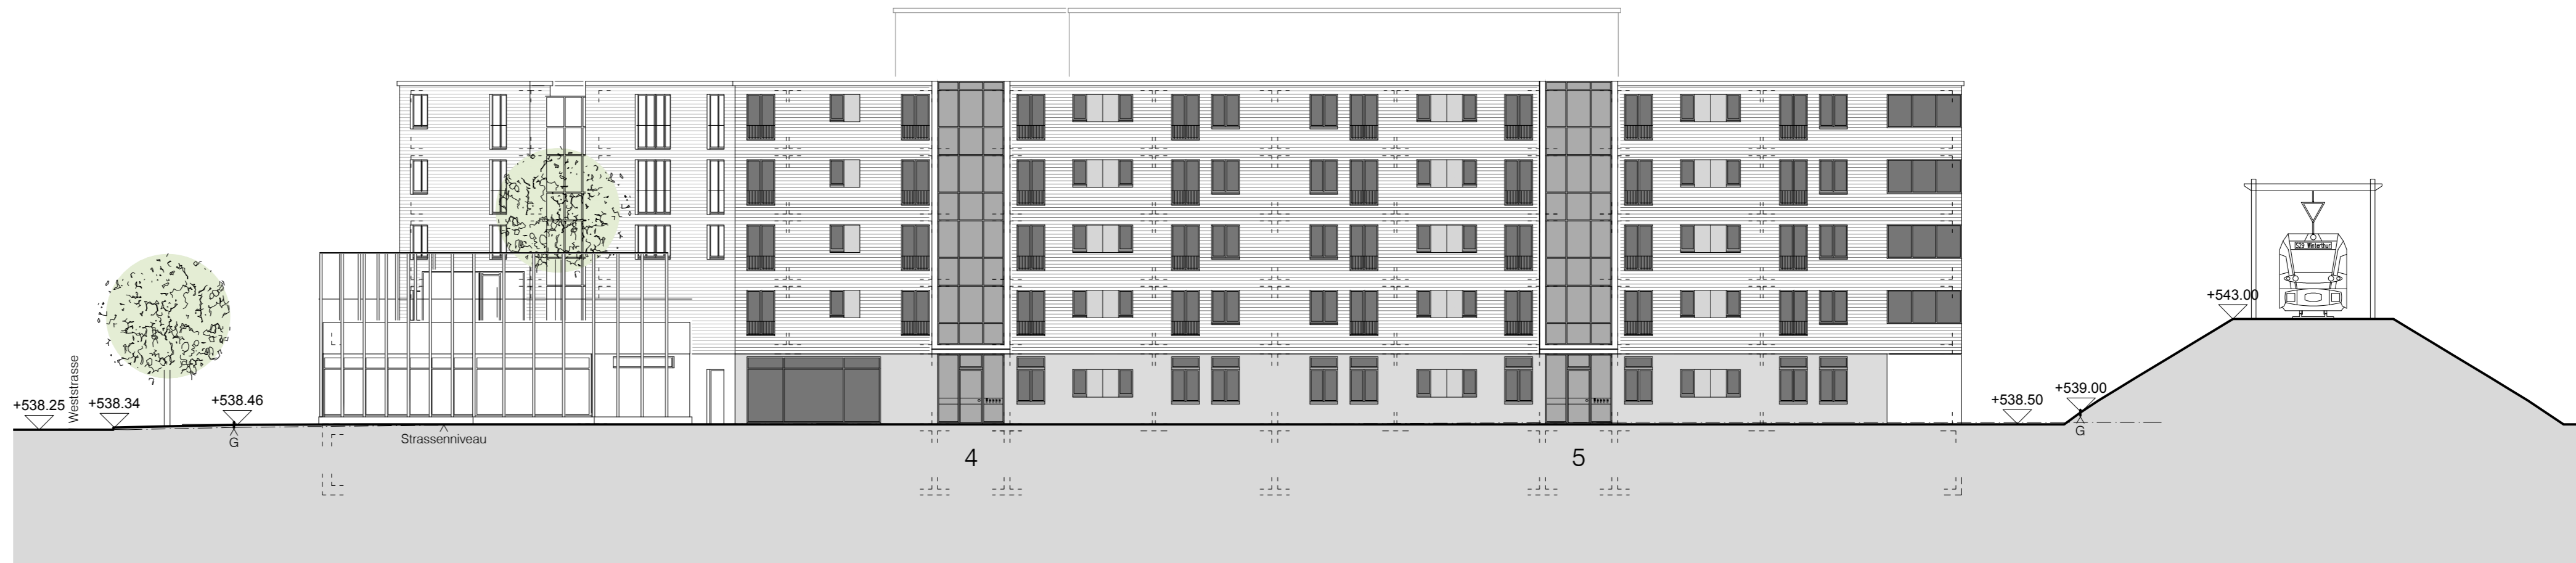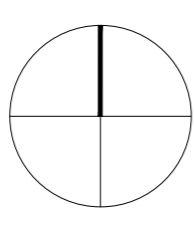

Fassade Usterstrasse



Hoffassade Usterstrasse



Fassade Weststrasse




Hoffassade Weststrasse



Fassade Frontansicht

Südostfassade

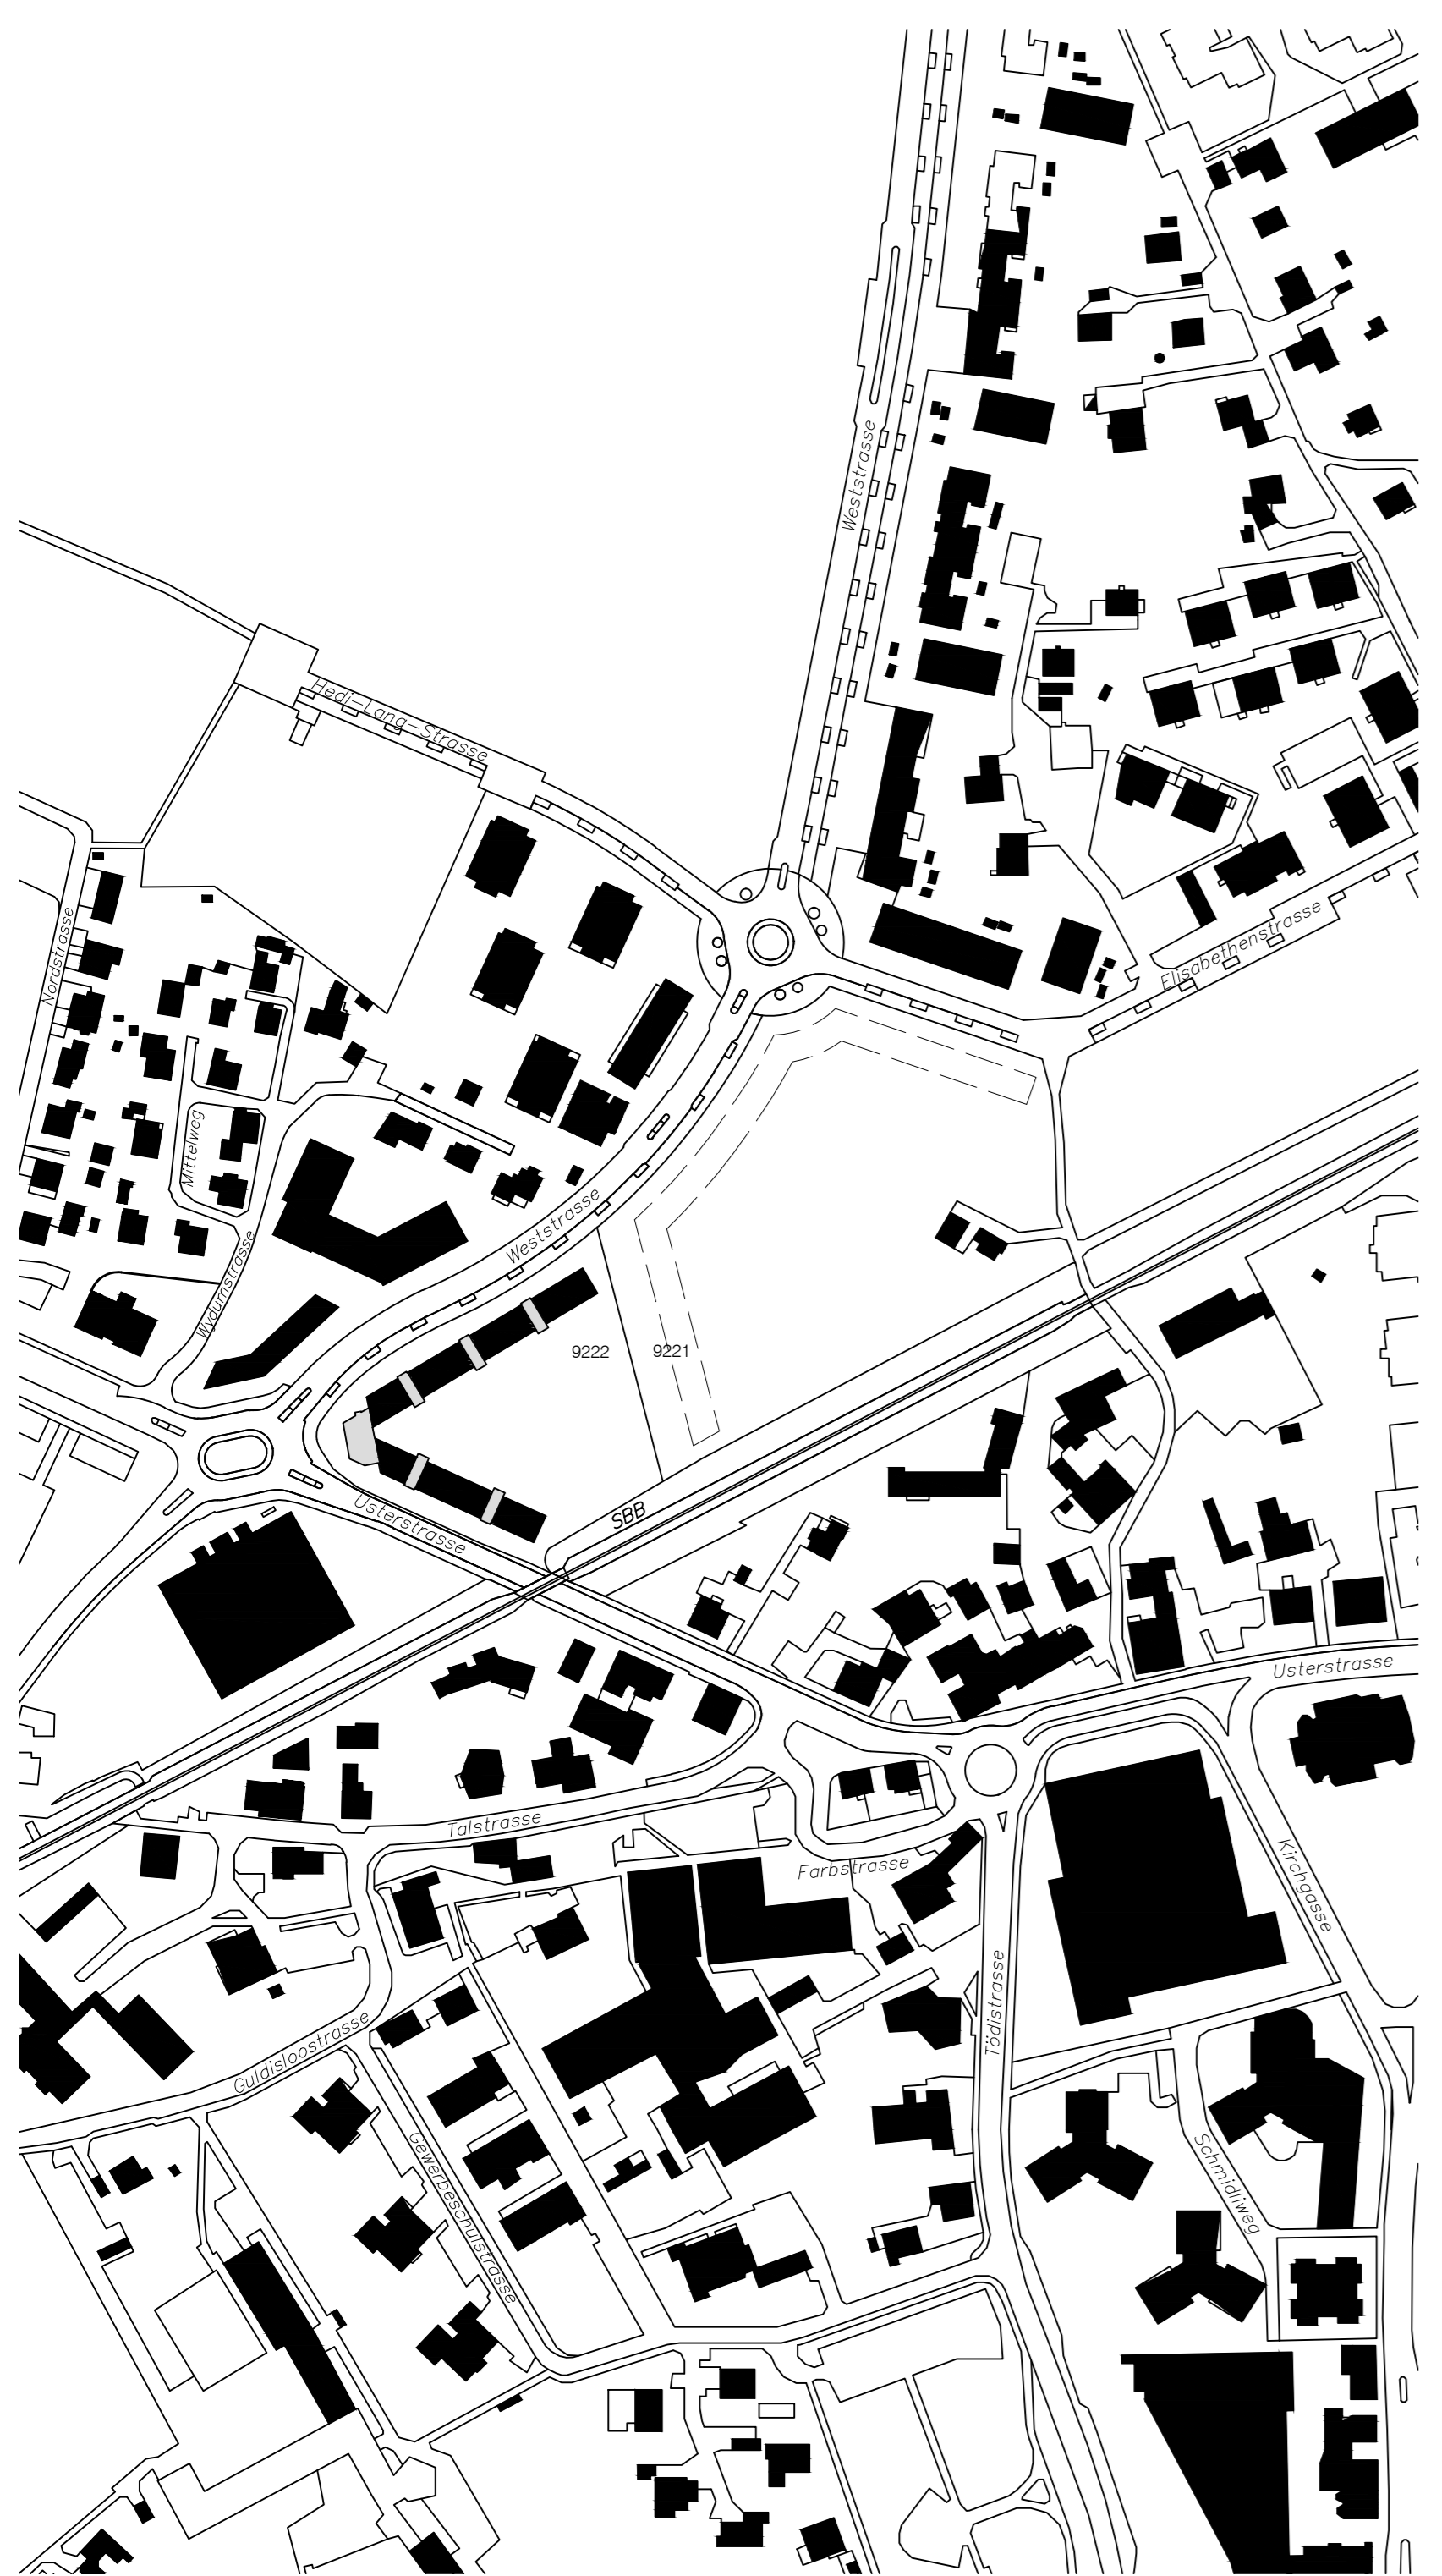

Übersicht 1:2000