


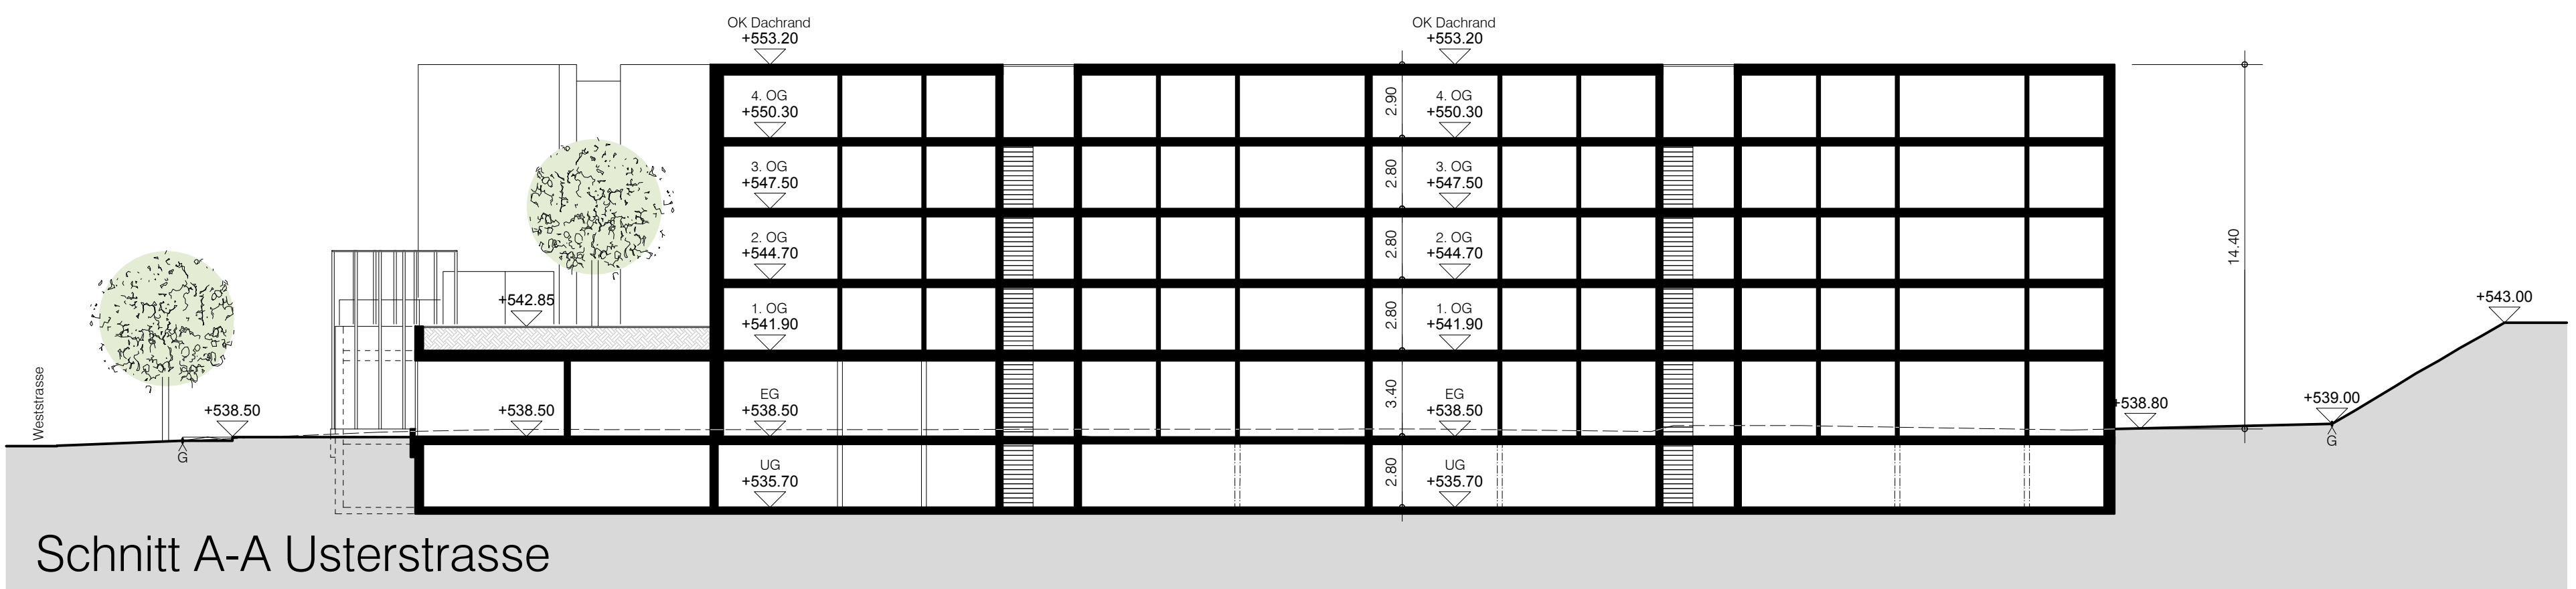
Widum West Plan Nr.: 862-14.2

Bauobjekt: City Auto AG
Usterstrasse 46, 8620 Wetzikon Mst.: 1:200


Gesuchsteller: Andreas Krähenmann, City Auto AG
Usterstrasse 46, 8620 Wetzikon

Schnitte / Luftbild Richtprojekt / Vorprojekt


	Lagerplatz 6 CH-8400 Winterthur Telefon 052 214 05 45 Fax 052 214 05 46 mail@hannes-moos.ch	Grösse: 85/45 Datum: 28.10.16 Gez.: TJ / sib Rev.: 23.01.17
	Architekturbüro Hannes Moos GmbH	




Schnitt A-A Usterstrasse

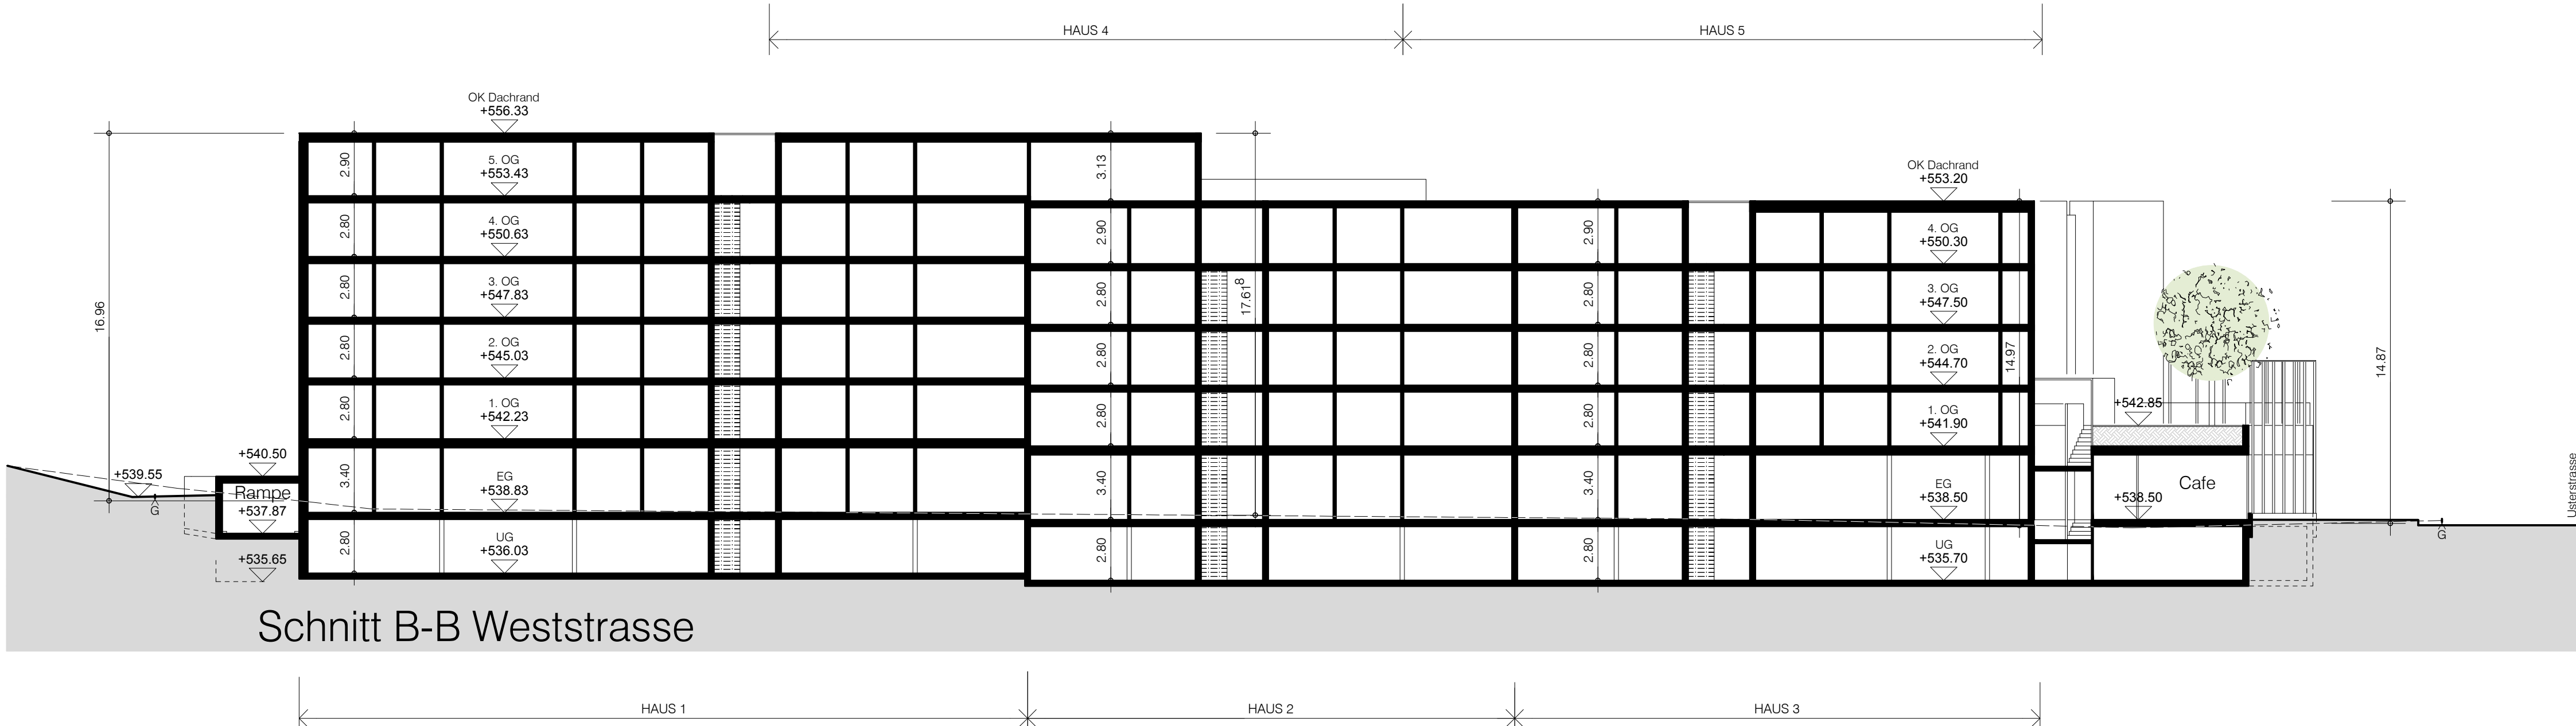

Schnitt B-B Weststrasse

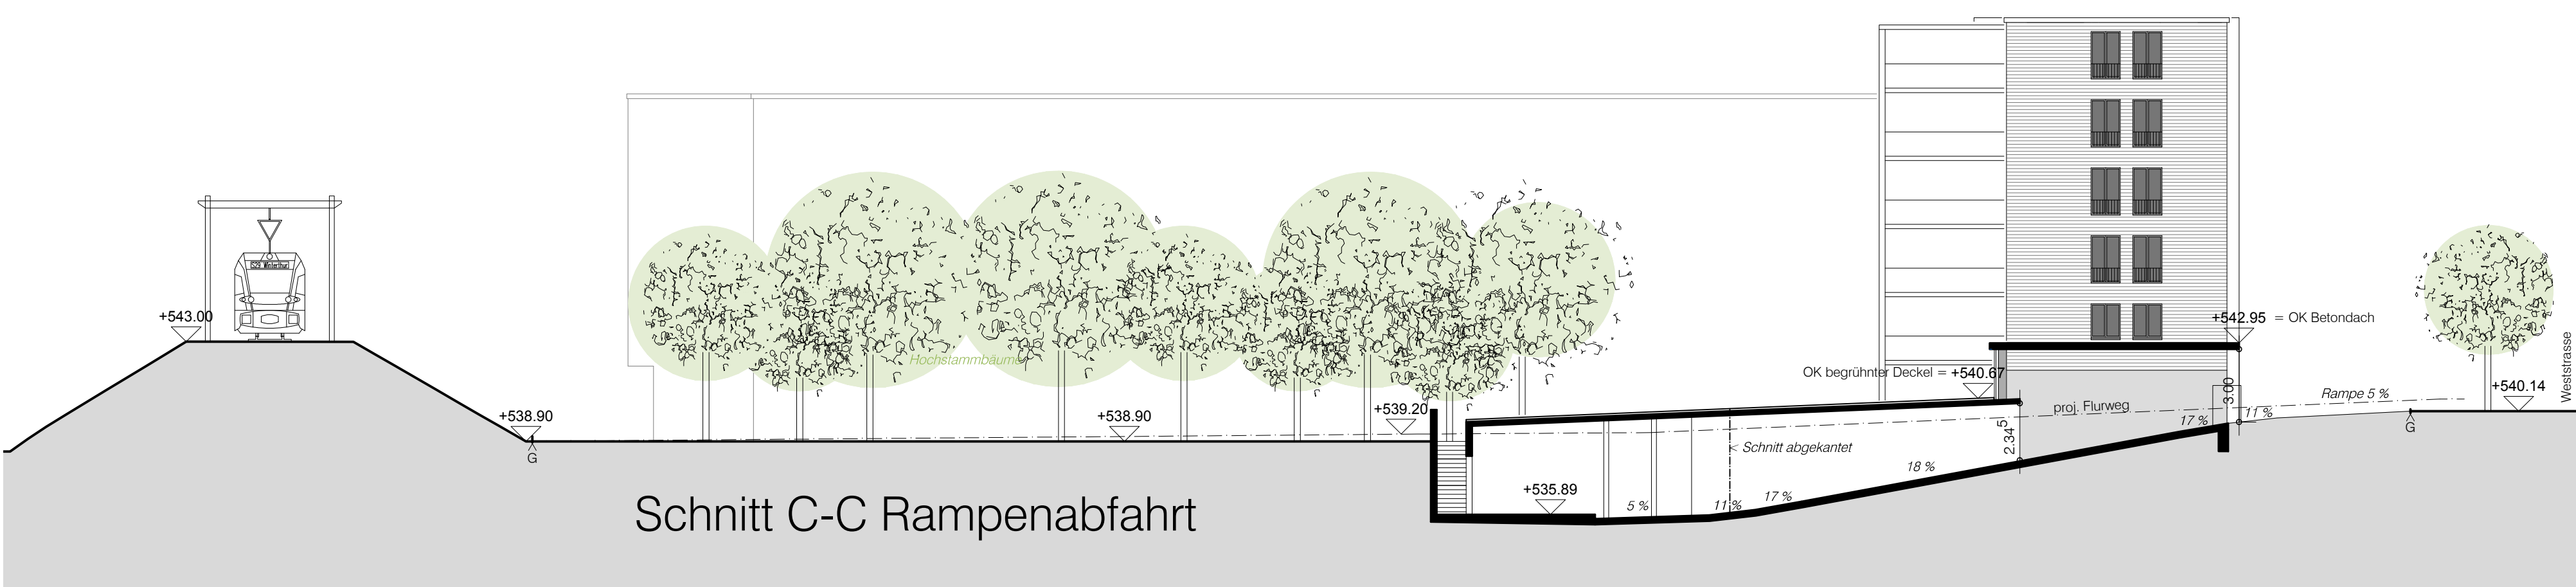

Schnitt C-C Rampenabfahrt

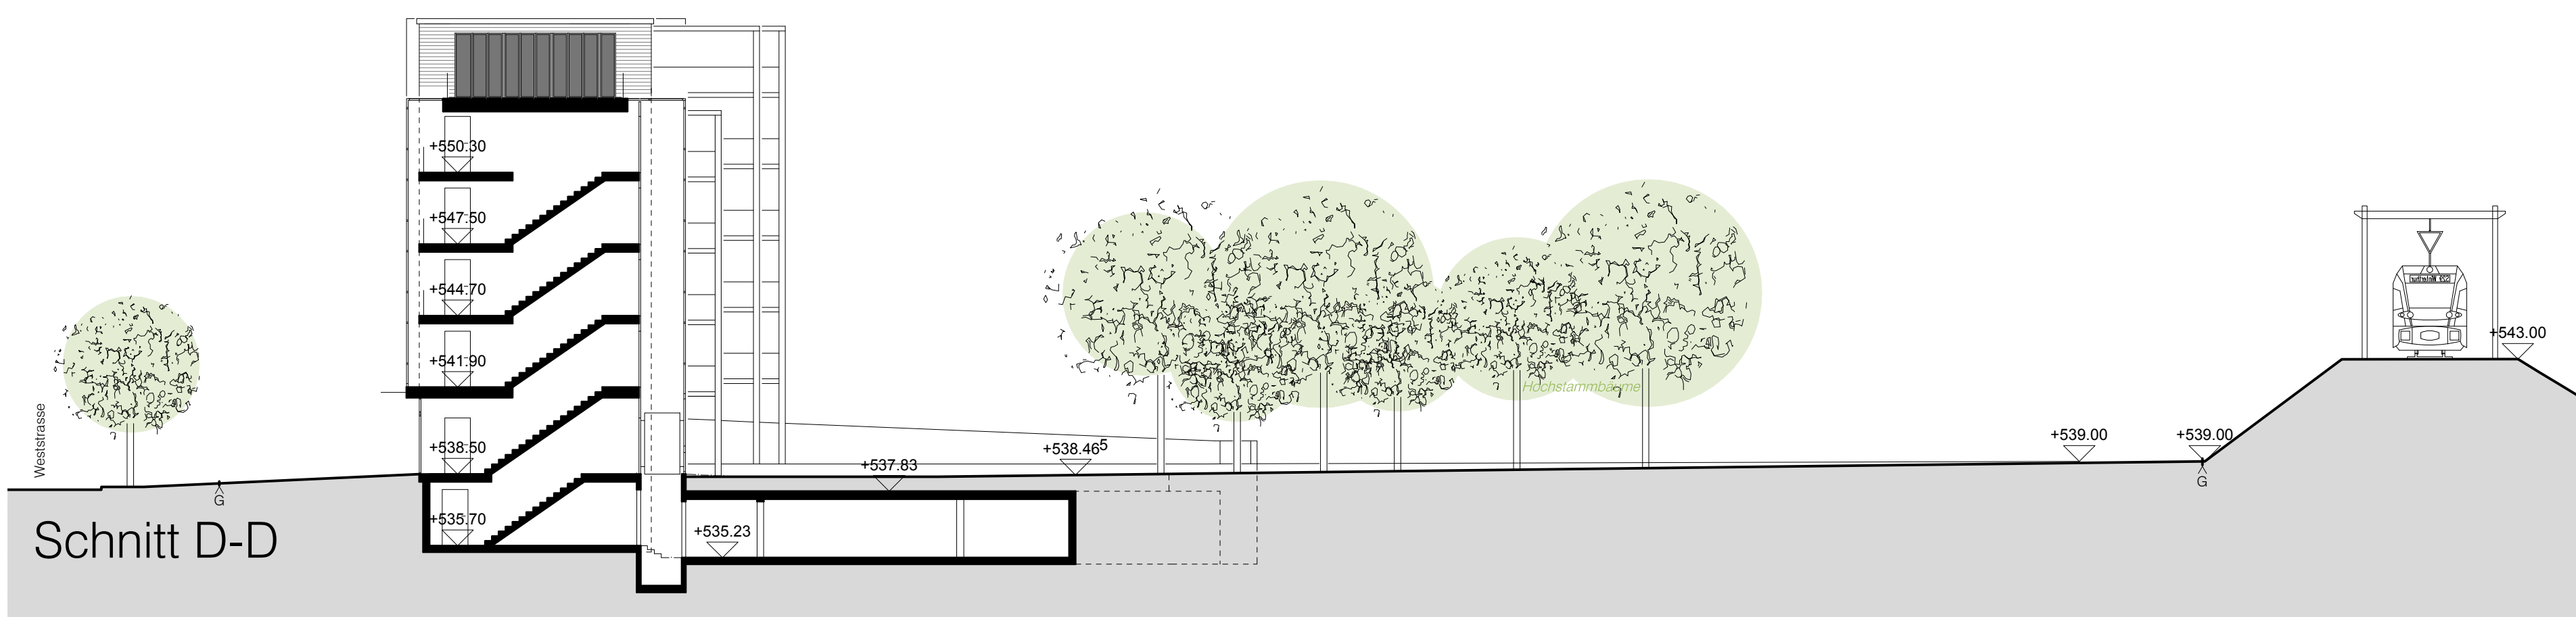

Schnitt D-D