


CAD	teamwork://sf/05071233.00 WUB Sonnentallstr Hochbord BP_LAYOUT	OK F. BODEN: EG: ± 0.00 + 433.90 m.ü.M
ÜBERSICHT		
GRUNDEIGENTÜMERIN:	MORIMO AG SEESTRASSE 59 8700 KÜSNACHT	
ZÜRICH, DEN		
GESUCHSTELLER / BAUHERR:	MORIMO AG SEESTRASSE 59 8700 KÜSNACHT	
ZÜRICH, DEN		
ARCHITEKT:	FISCHER ARCHITEKTEN AG BINZSTRASSE 23 8045 ZÜRICH	
ZÜRICH, DEN		
<b>WOHNÜBERBAUUNG SONNENTALSTRASSE</b>		OBJEKT NR.: <b>1233.00</b>
SONNENTALSTRASSE HOCHBORD, 8600 DÖBENDORF		DATUM / GEZ: 09.04.2014 / DS.GM.NZ
BAUEINGABE		REVISION / GEZ: -
ERDGESCHOSS		FREIGABE: -
		MASSSTAB: 1:200
		FORMAT: 59.4:105
		INDEX: -
FISCHER ARCHITEKTEN AG BINZSTRASSE 23, 8045 ZÜRICH T + 41(0)44 317 51 51 F +41(0)44 317 51 52		PLAN-NR.: <b>B200-002</b>

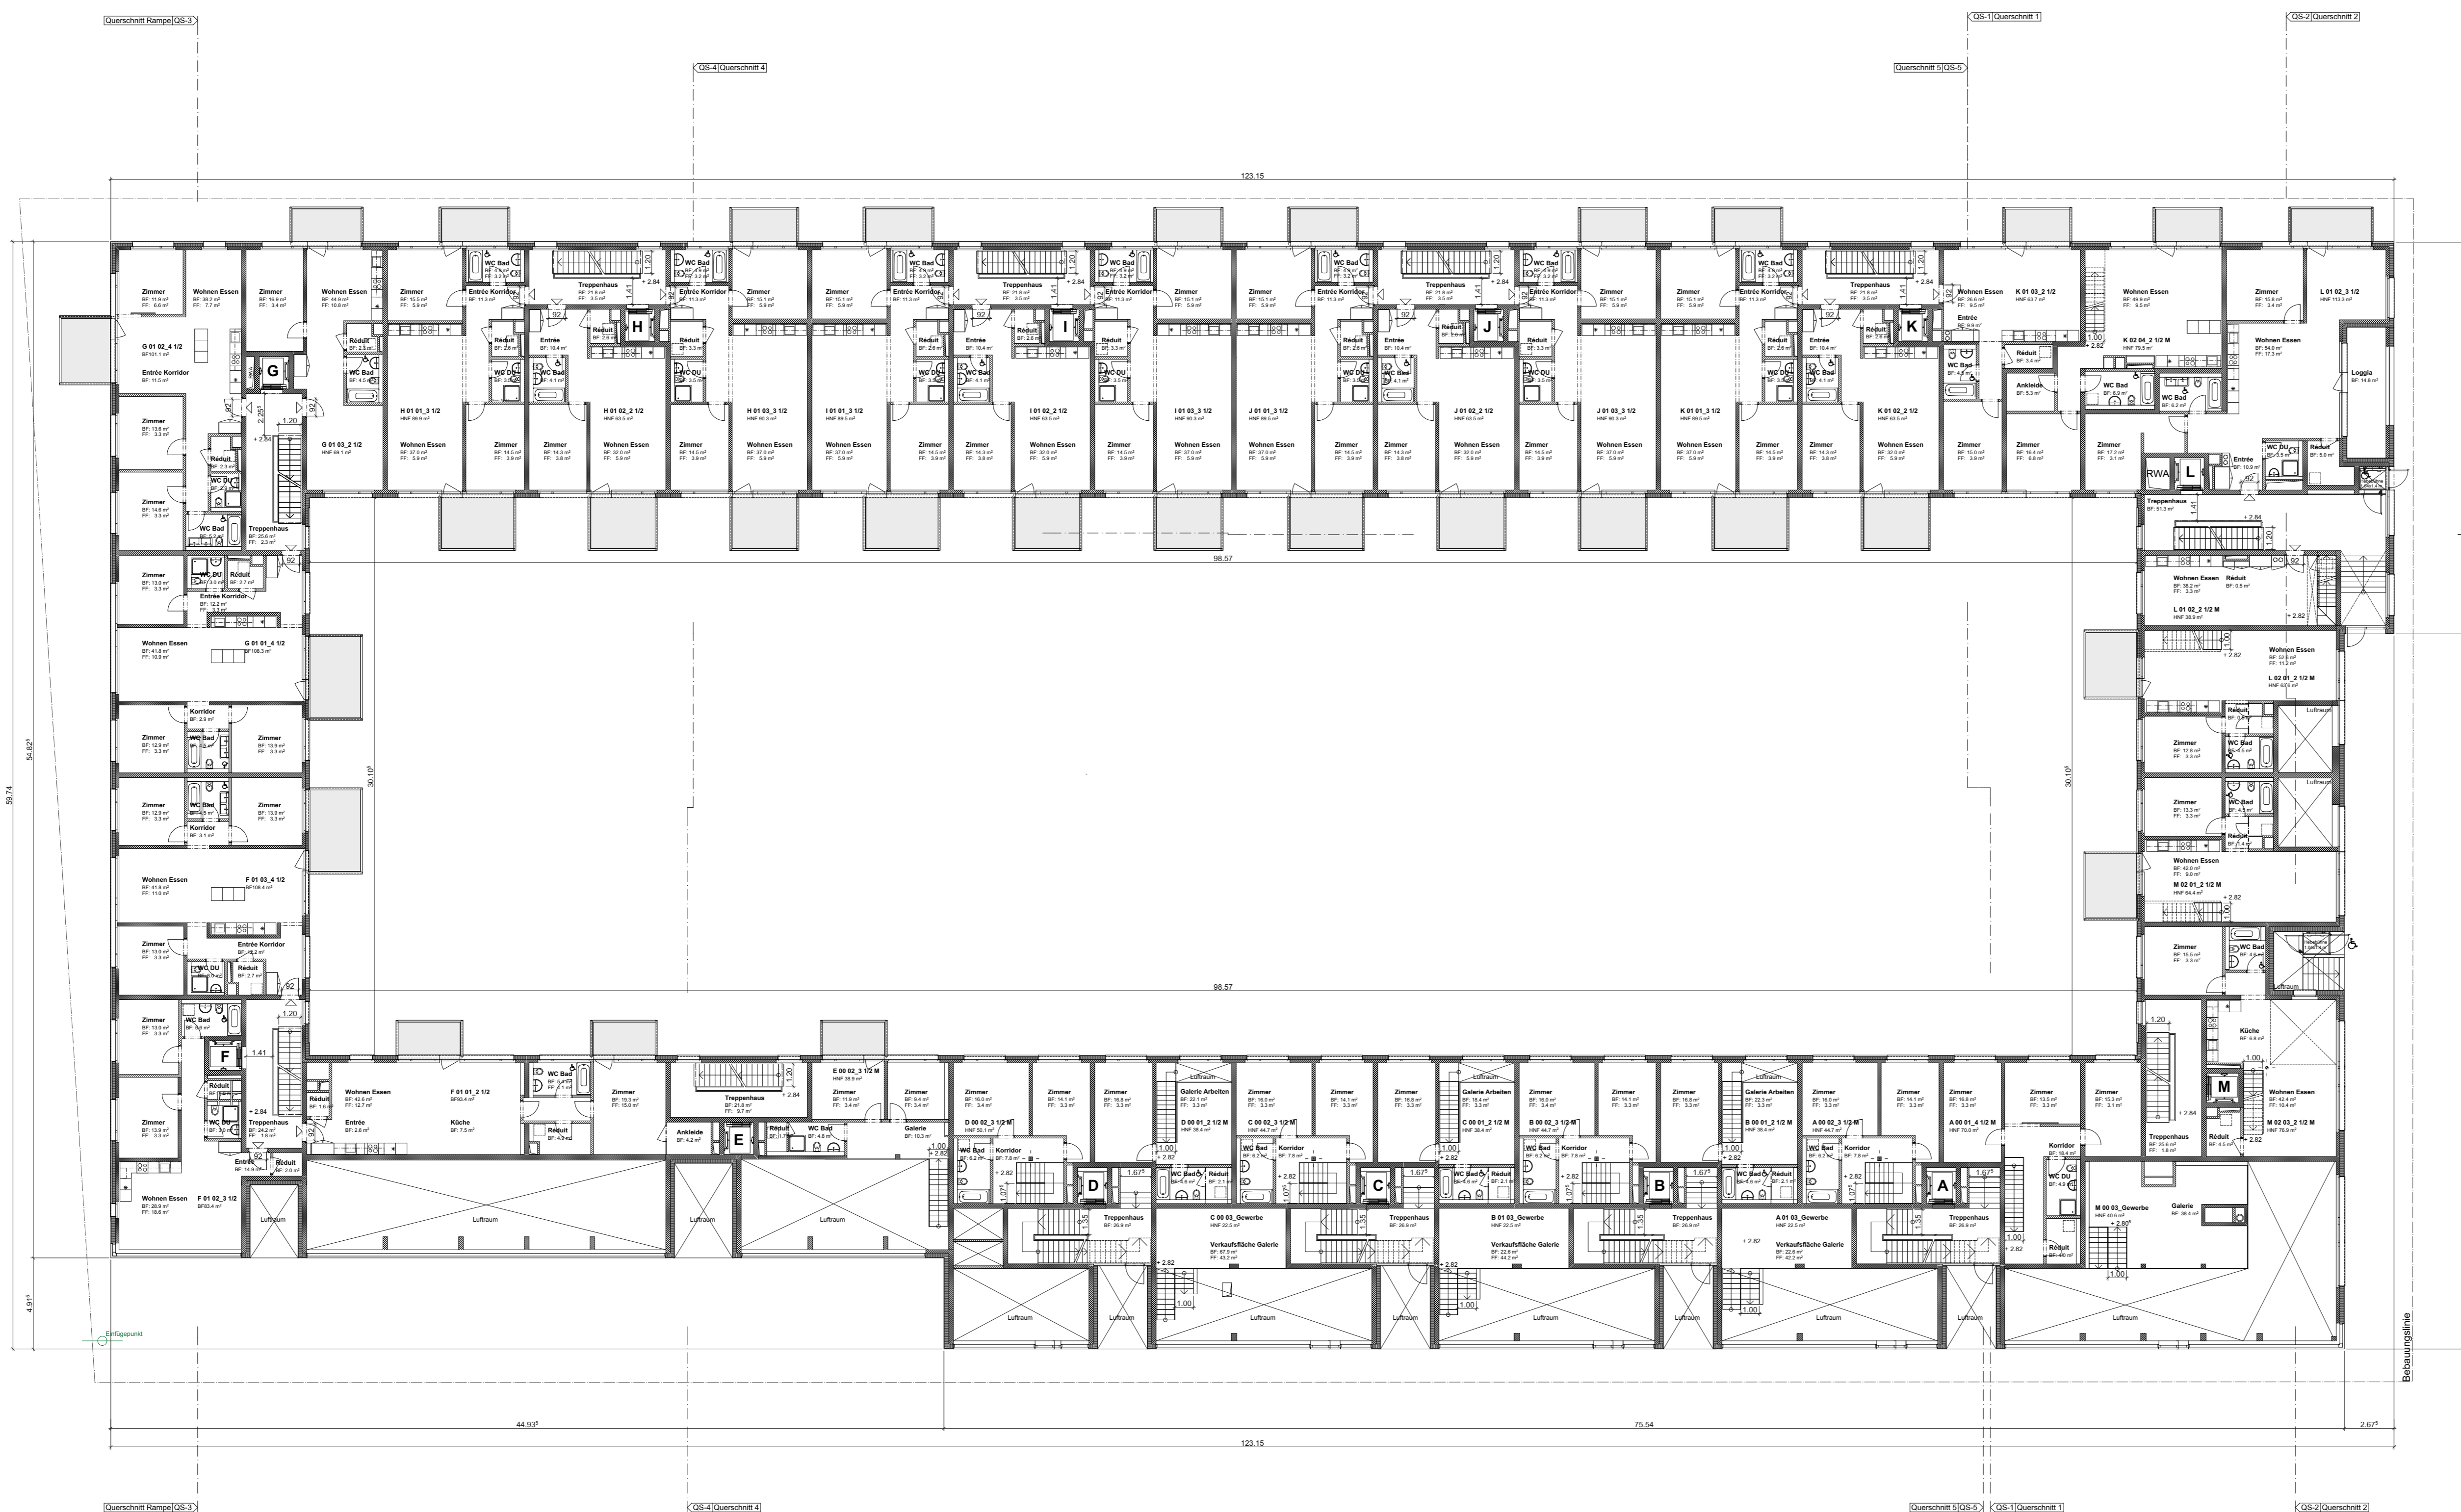

CAD teamwork://sf/05071233.00 WÜB Sonntalstr Hochbord BP\_LAYOUT

ÜBERSICHT OK F. BODEN:  
EG: ± 0.00 + 433.90 m.ü.M

GRUNDEIGENTÜMERIN: MORIMO AG  
SEESTRASSE 59  
8700 KÜSNACHT

ZÜRICH, DEN

GESUCHSTELLER / BAUHERR: MORIMO AG  
SEESTRASSE 59  
8700 KÜSNACHT

ZÜRICH, DEN

ARCHITEKT: FISCHER ARCHITEKTEN AG  
BINZSTRASSE 23  
8045 ZÜRICH

ZÜRICH, DEN

**WOHNÜBERBAUUNG SONNTALSTRASSE** OBJEKT NR.:  
**1233.00**


SONNTALSTRASSE HOCHBORD, 8600 DÖBENDORF DATUM / GEZ:  
09.04.2014 / DS.GM.NZ

BAUEINGABE REVISION / GEZ:  
-  
-


1. OBERGESCHOSS FREIGABE:  
-  
-

MASSSTAB  
1:200  
FORMAT  
59.4x105  
INDEX  
-


FISCHER ARCHITEKTEN AG PLAN-NR.:  
**B200-003**  
BINZSTRASSE 23, 8045 ZÜRICH T + 41(0)44 317 51 51 F + 41(0)44 317 51 52

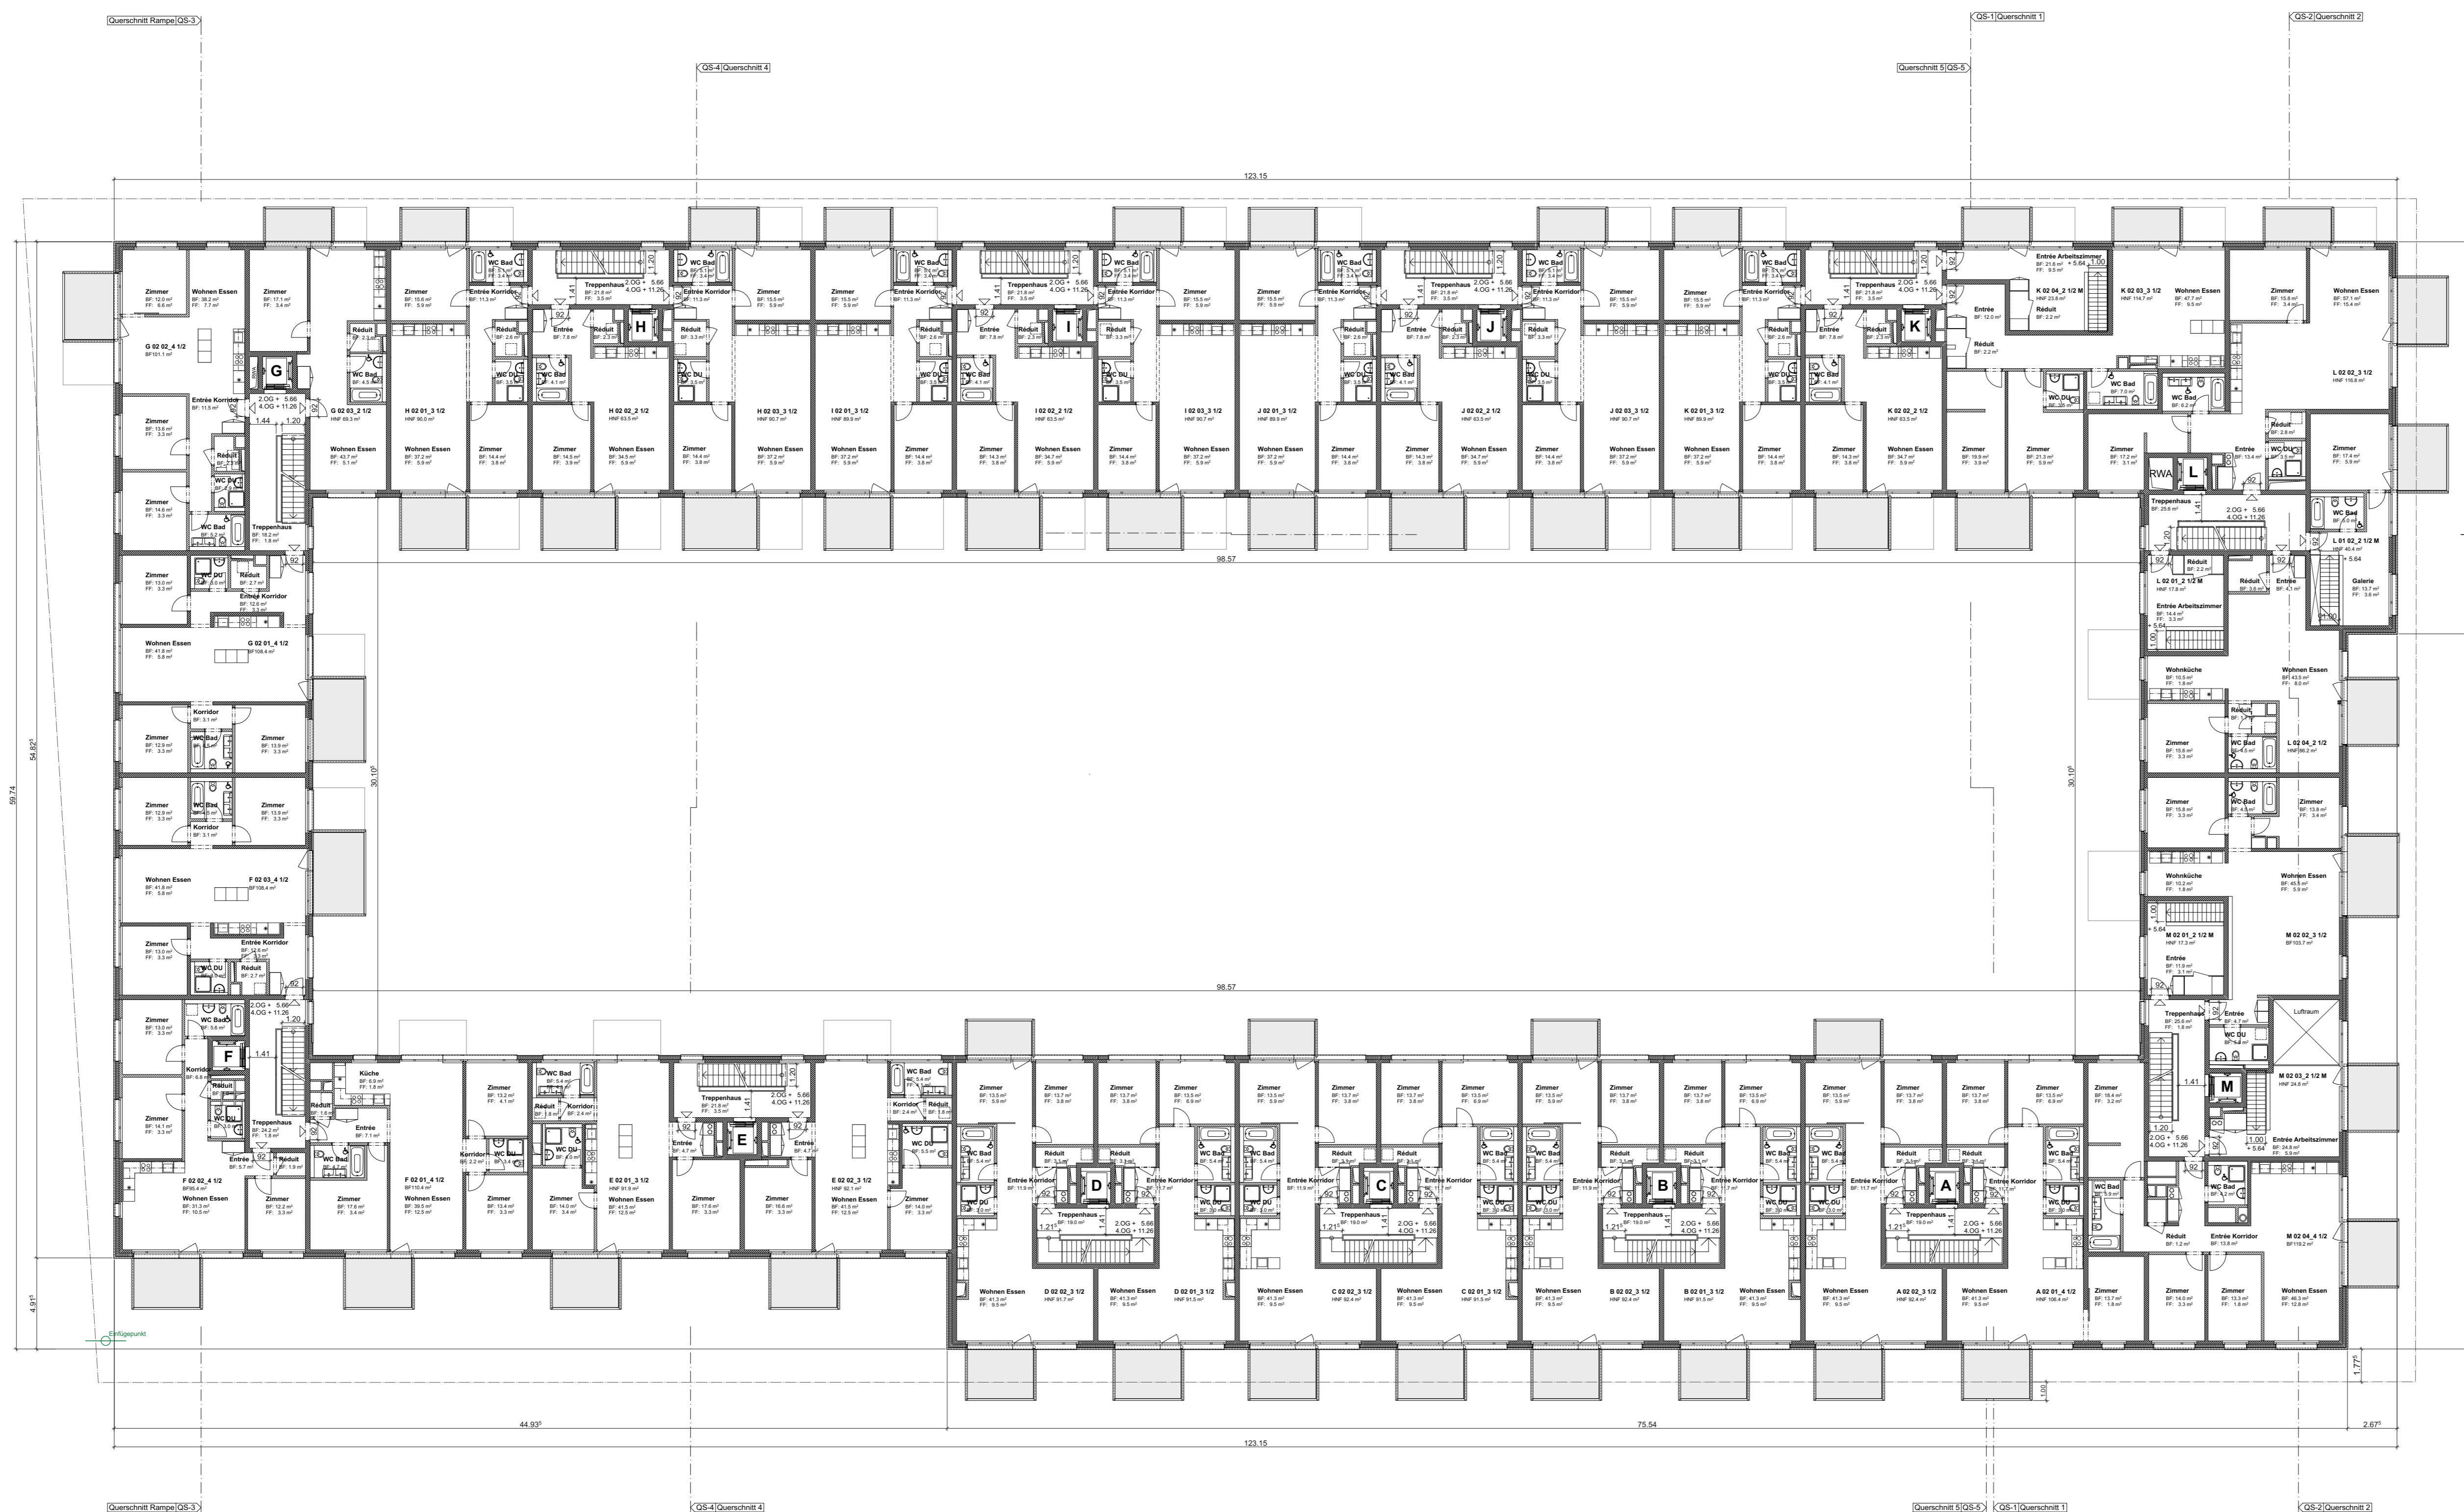

CAD	teamwork://sf/05071233.00 WÜB Sonntalstr Hochbord BP_LAYOUT	OK F. BODEN: EG: ± 0.00 + 433.90 m.ü.M
ÜBERSICHT		
GRUNDEIGENTÜMERIN:	MORIMO AG SEESTRASSE 59 8700 KÜSNACHT	
ZÜRICH, DEN		
GESUCHSTELLER / BAUHERR:	MORIMO AG SEESTRASSE 59 8700 KÜSNACHT	
ZÜRICH, DEN		
ARCHITEKT:	FISCHER ARCHITEKTEN AG BINZSTRASSE 23 8045 ZÜRICH	
ZÜRICH, DEN		
<b>WOHNÜBERBAUUNG SONNTALSTRASSE</b>		OBJEKT NR.: <b>1233.00</b>
SONNTALSTRASSE HOCHBORD, 8600 DÖBENDORF		DATUM / GEZ: 09.04.2014 / DS.GM.NZ
BAUEINGABE		REVISION / GEZ: -
2. & 4. OBERGESCHOSS		FREIGABE: -
		MASSSTAB 1:200
		FORMAT 59.4x105
		INDEX -
FISCHER ARCHITEKTEN AG BINZSTRASSE 23, 8045 ZÜRICH T + 41(0)44 317 51 51 F +41(0)44 317 51 52		PLAN-NR.: <b>B200-004</b>

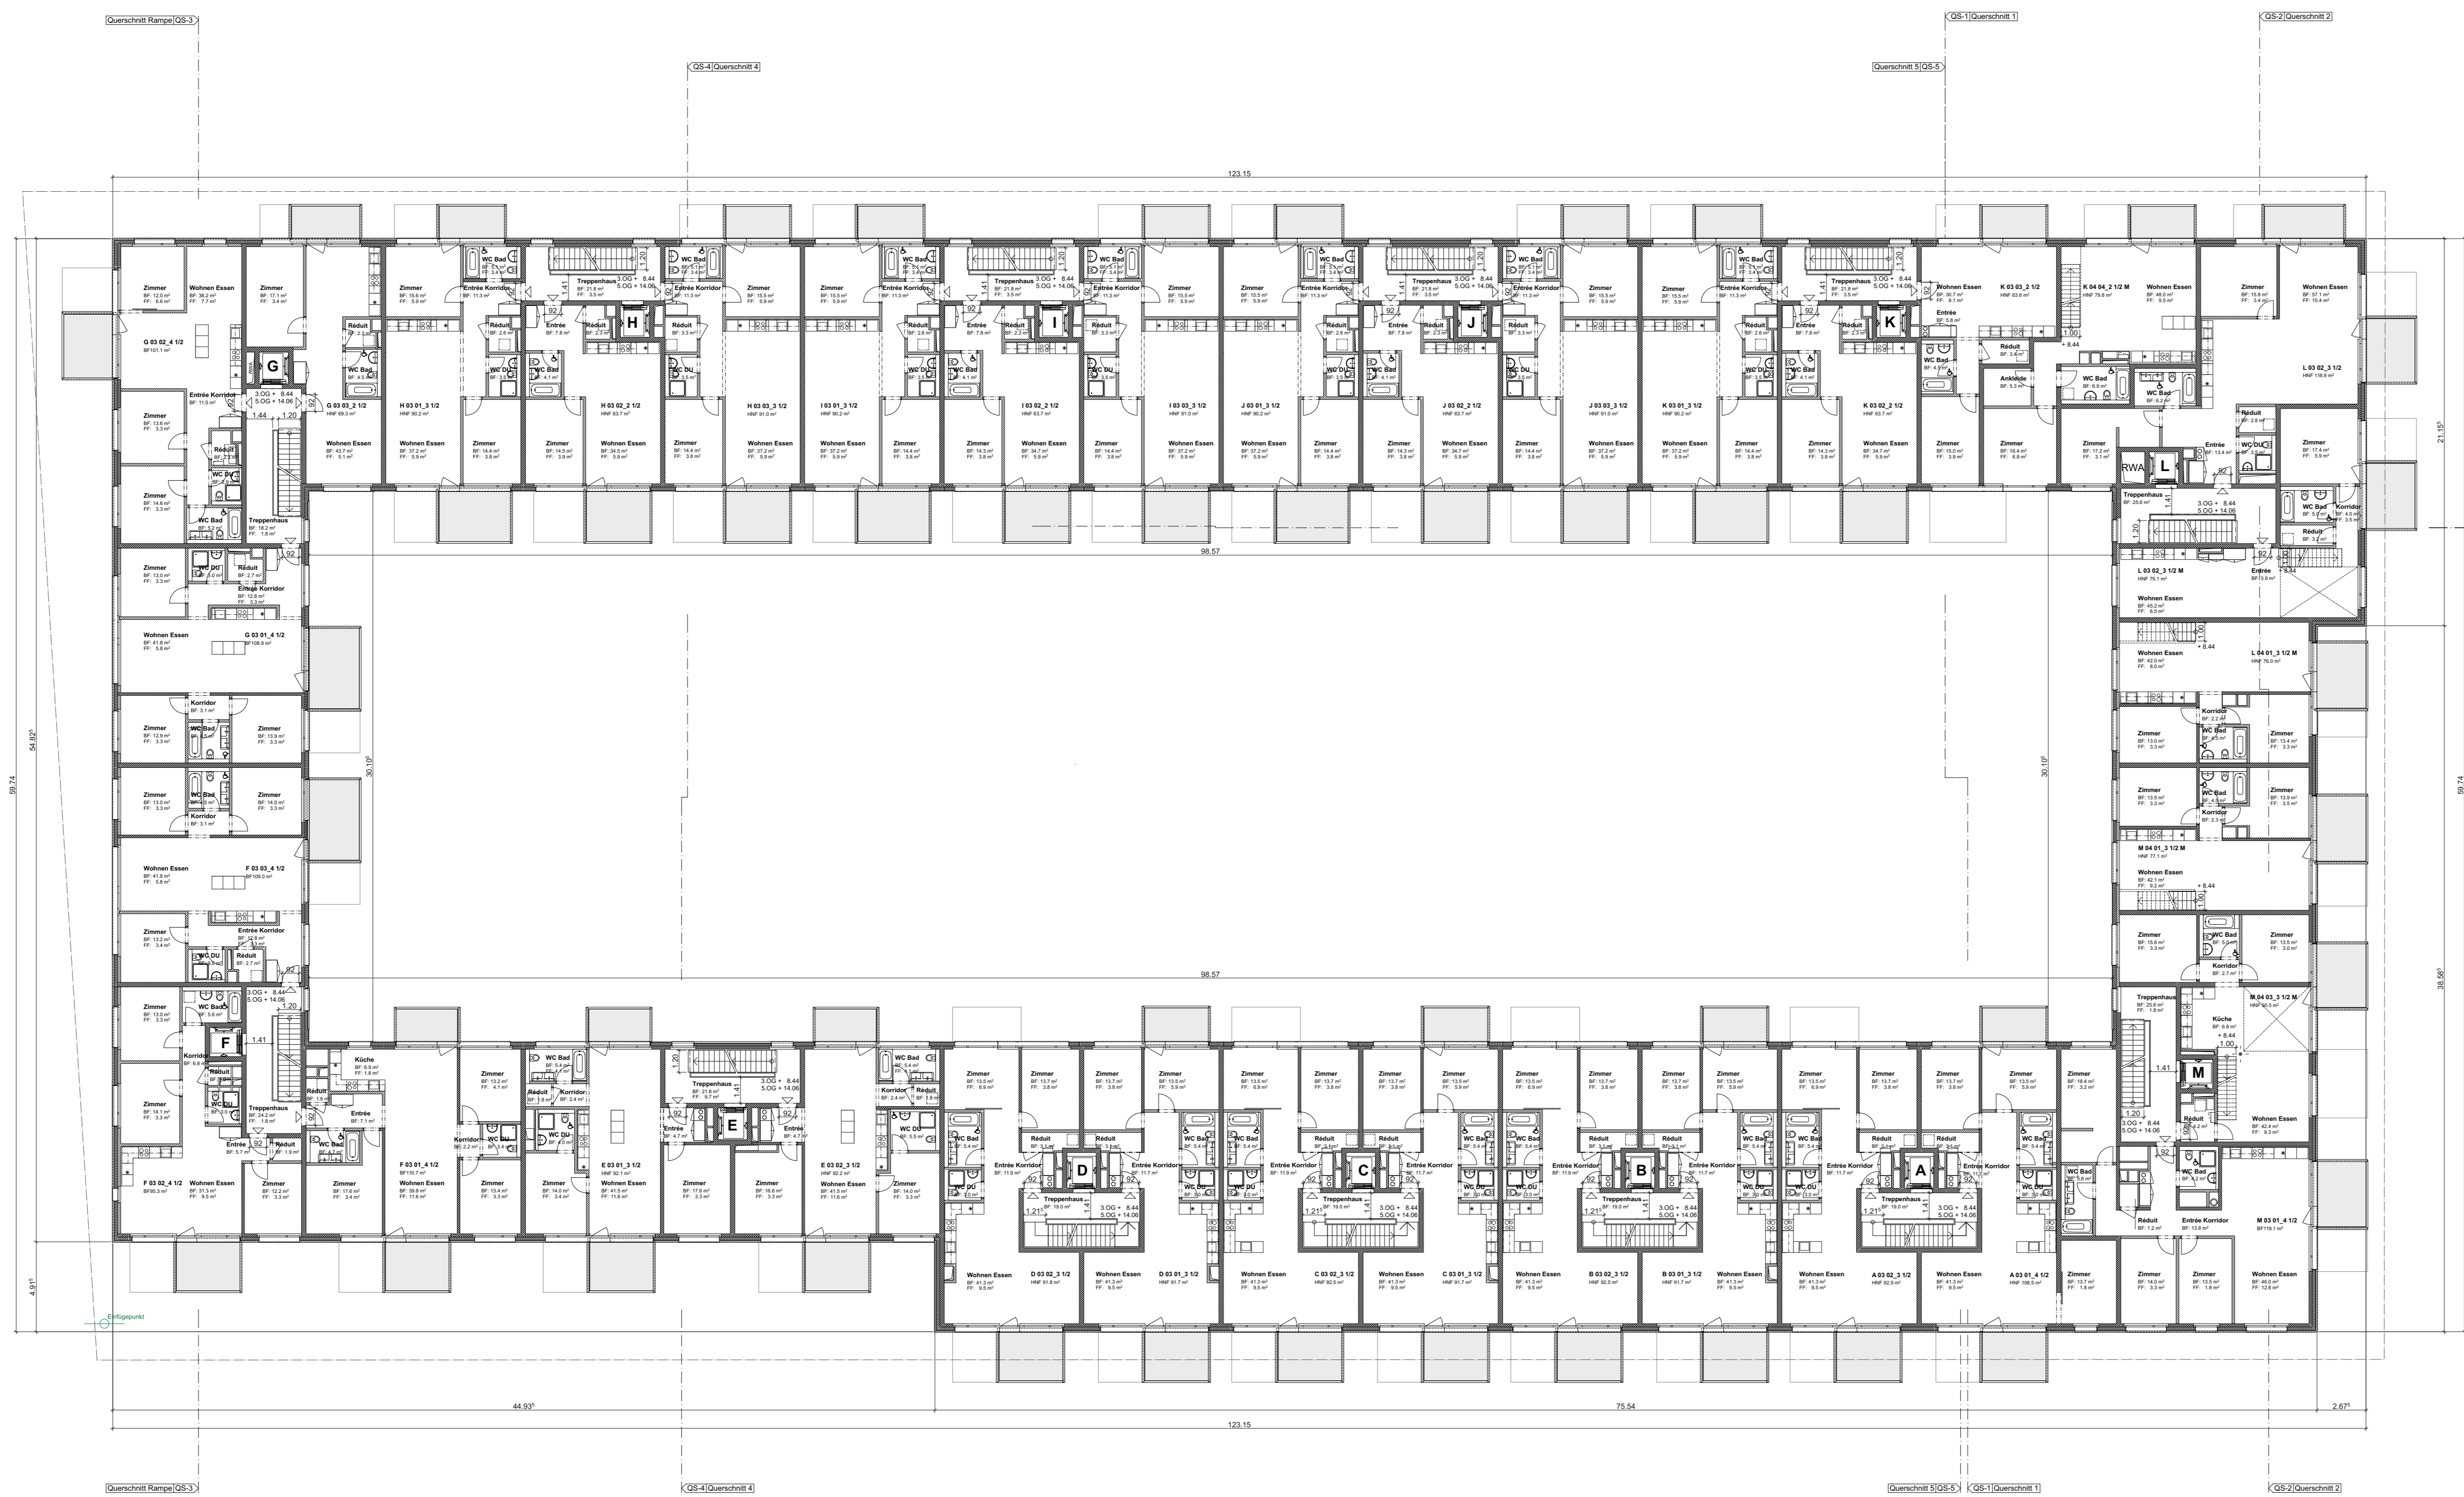

CAD teamwork://sf/05071233.00 WÜB Sonnentalstr Hochbord BP\_LAYOUT

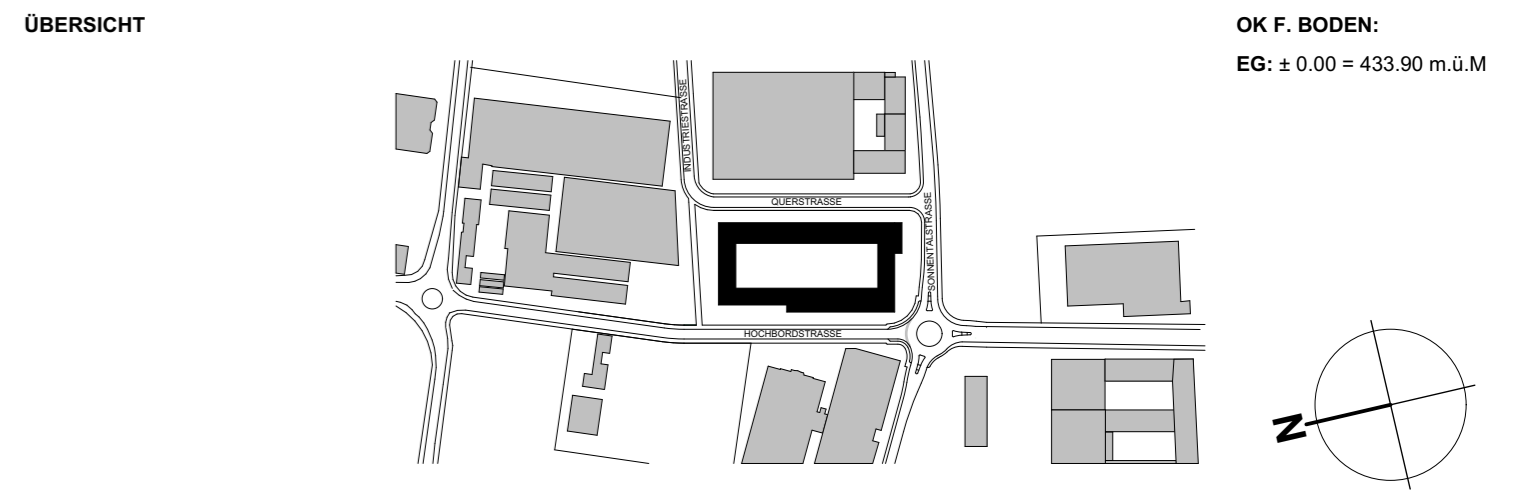

GRUNDEIGENTÜMERIN: MORIMO AG  
SEESTRASSE 59  
8700 KÜSNACHT

ZÜRICH, DEN .....

GESUCHSTELLER / BAUHERR: MORIMO AG  
SEESTRASSE 59  
8700 KÜSNACHT

ZÜRICH, DEN .....

ARCHITEKT: FISCHER ARCHITEKTEN AG  
BINZSTRASSE 23  
8045 ZÜRICH

ZÜRICH, DEN .....


**WOHNÜBERBAUUNG SONNETALSTRASSE**  
SONNETALSTRASSE HOCHBORD, 8600 DÜBENDORF


BAUEINGABE


3. & 5. OBERGESCHOSS


FISCHER ARCHITEKTEN AG  
BINZSTRASSE 23, 8045 ZÜRICH T + 41(0)44 317 51 51 F +41(0)44 317 51 52

OBJEKT NR.: **1233.00**  
DATUM / GEZ.: 09.04.2014 / DS.GM.NZ  
REVISION / GEZ.:  
FREIGABE:  
MASSSTAB: 1:200  
FORMAT: 59.4x105  
INDEX:  
PLAN-NR.: **B200-005**

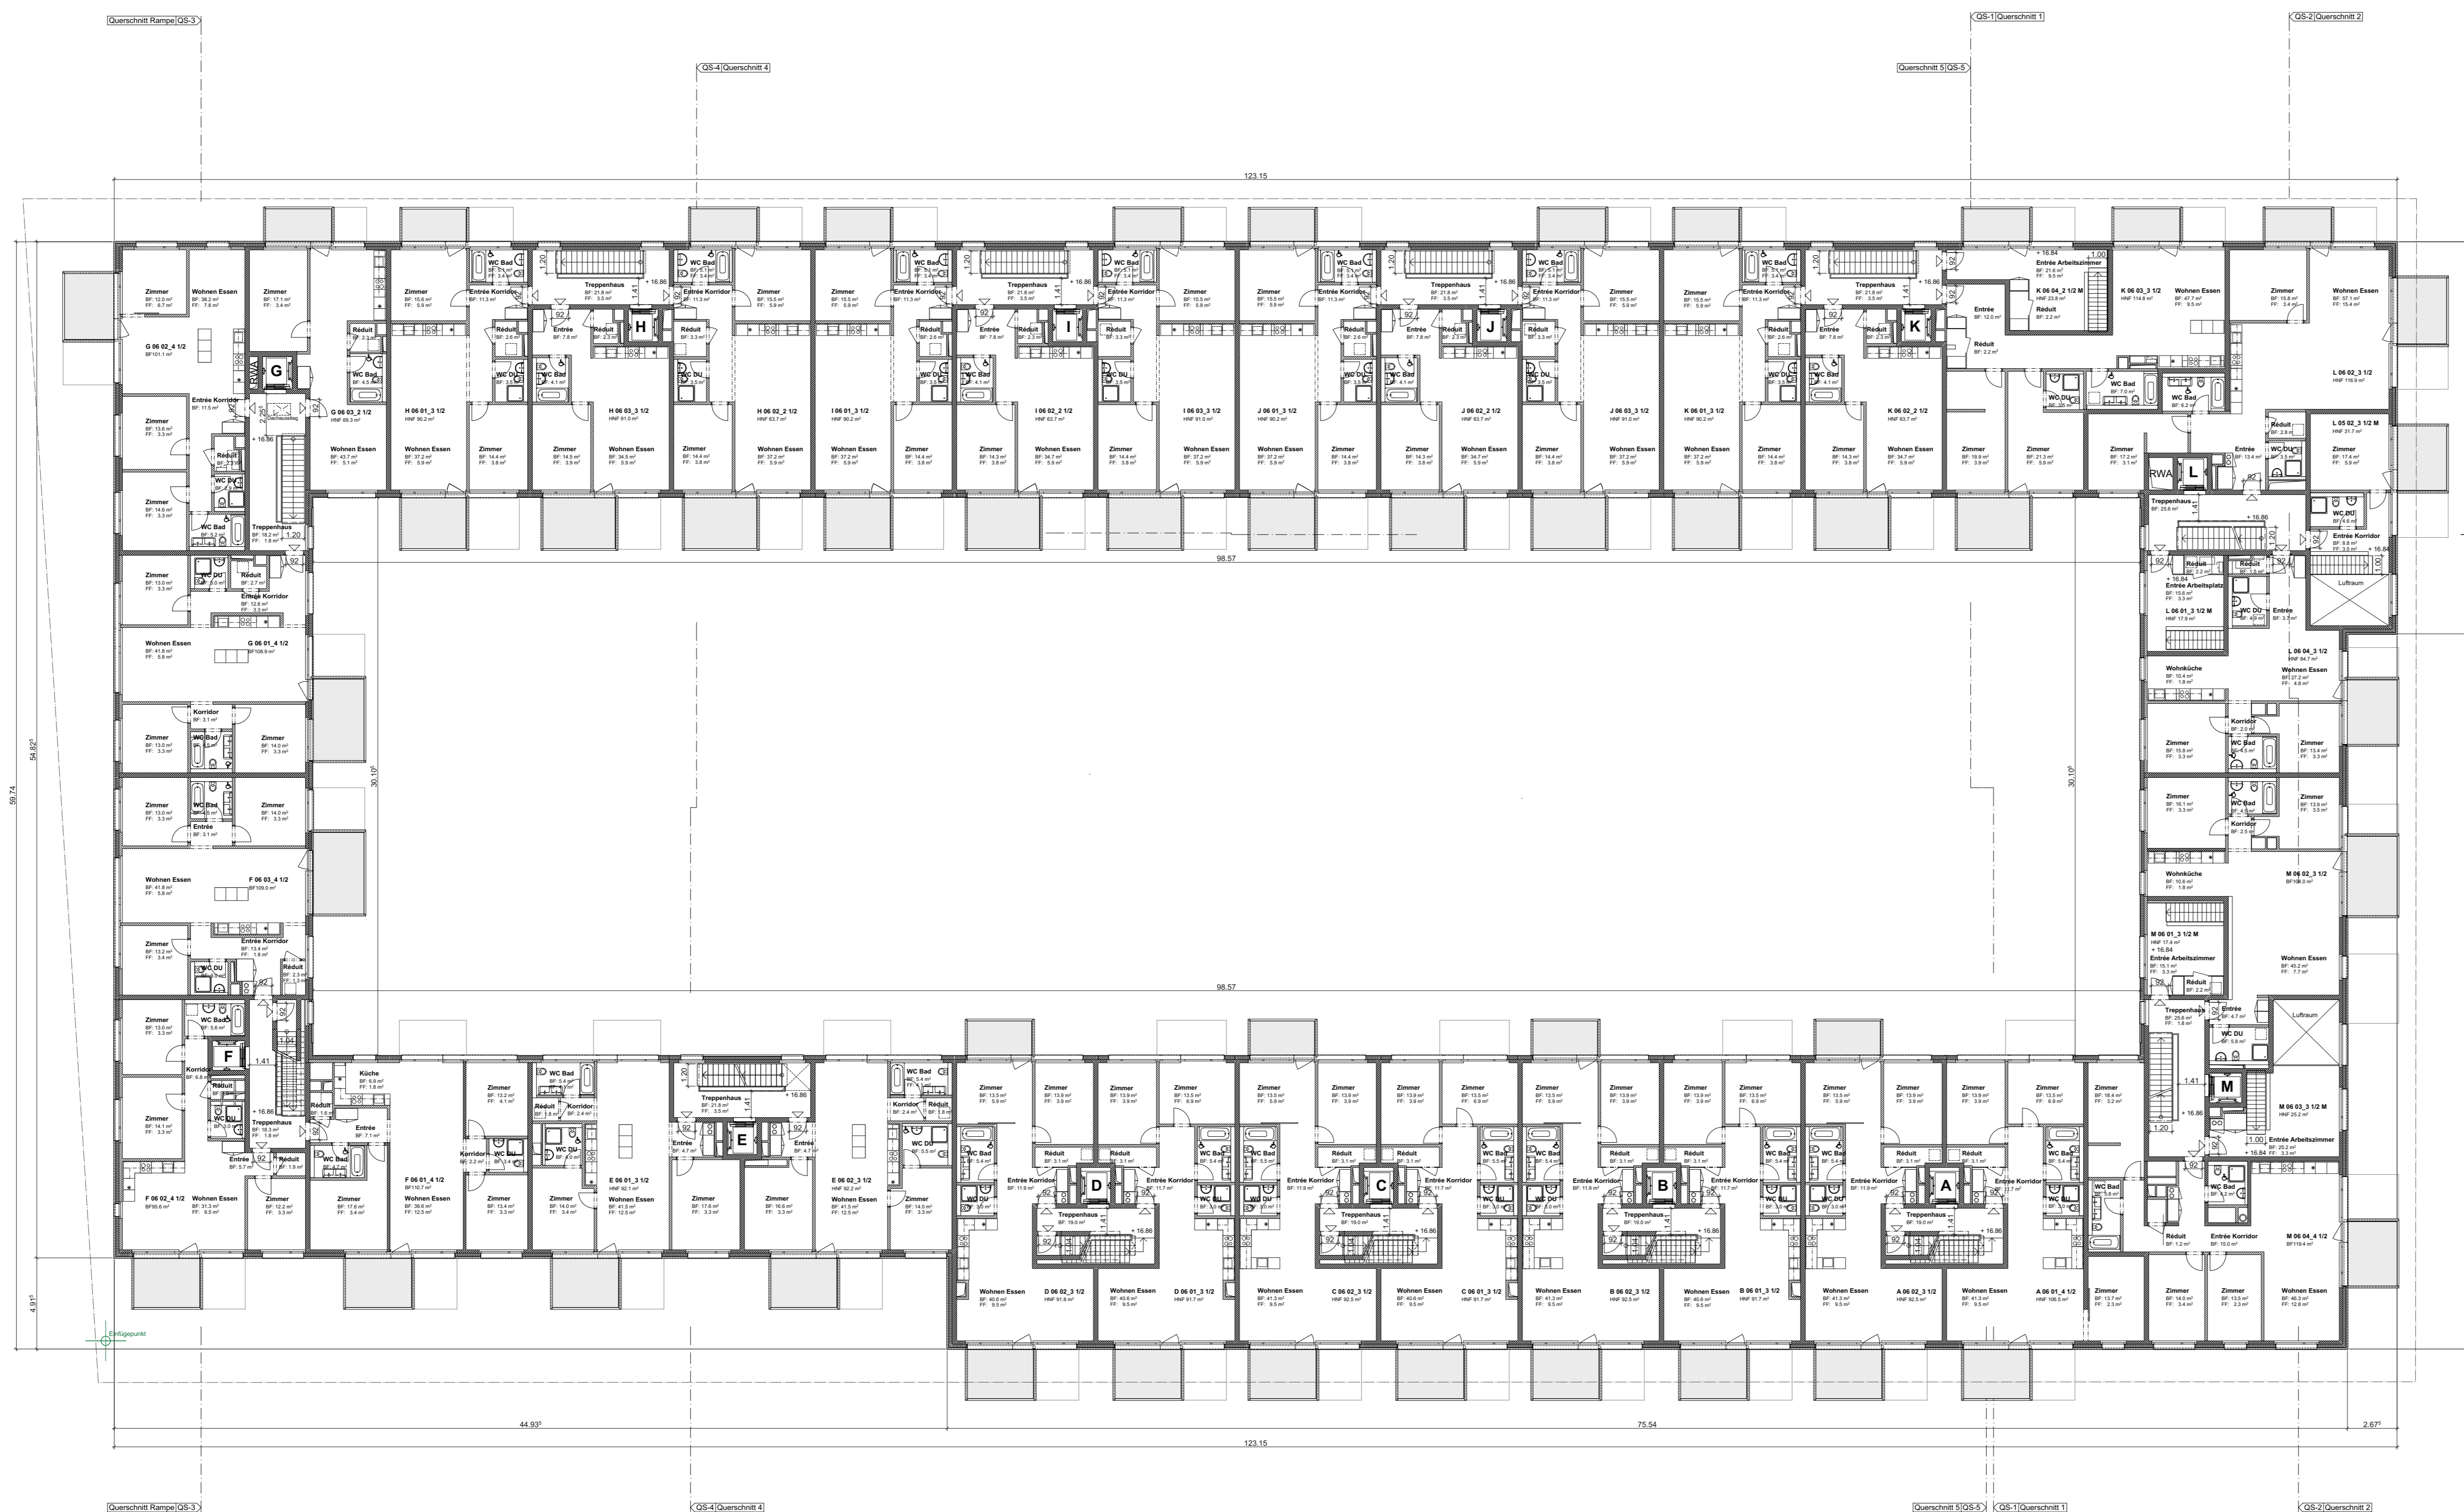

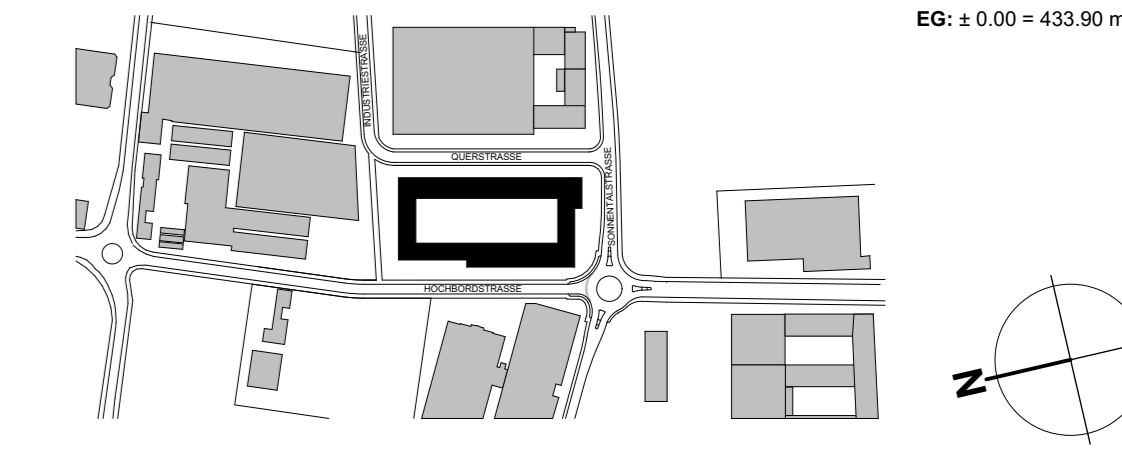CAD	teamwork://sf/05071233.00 WÜB Sonntalstr Hochbord BP_LAYOUT	OK F. BODEN: EG: ± 0.00 + 433.90 m.ü.M
ÜBERSICHT		
GRUNDEIGENTÜMERIN:	MORIMO AG SEESTRASSE 59 8700 KÜSNACHT	
ZÜRICH, DEN		
GESUCHSTELLER / BAUHERR:	MORIMO AG SEESTRASSE 59 8700 KÜSNACHT	
ZÜRICH, DEN		
ARCHITEKT:	FISCHER ARCHITEKTEN AG BINZSTRASSE 23 8045 ZÜRICH	
ZÜRICH, DEN		
<b>WOHNÜBERBAUUNG SONNTALSTRASSE</b>		OBJEKT NR.: <b>1233.00</b>
SONNTALSTRASSE HOCHBORD, 8600 DÜBENDORF		DATUM / GEZ: 09.04.2014 / DS.GM.NZ
BAUEINGABE		REVISION / GEZ: -
6. OBERGESCHOSS		FREIGABE: -
		MASSSTAB: 1:200
		FORMAT: 59.4:105
		INDEX: -
FISCHER ARCHITEKTEN AG BINZSTRASSE 23, 8045 ZÜRICH T + 41(0)44 317 51 51 F +41(0)44 317 51 52		PLAN-NR.: <b>B200-006</b>

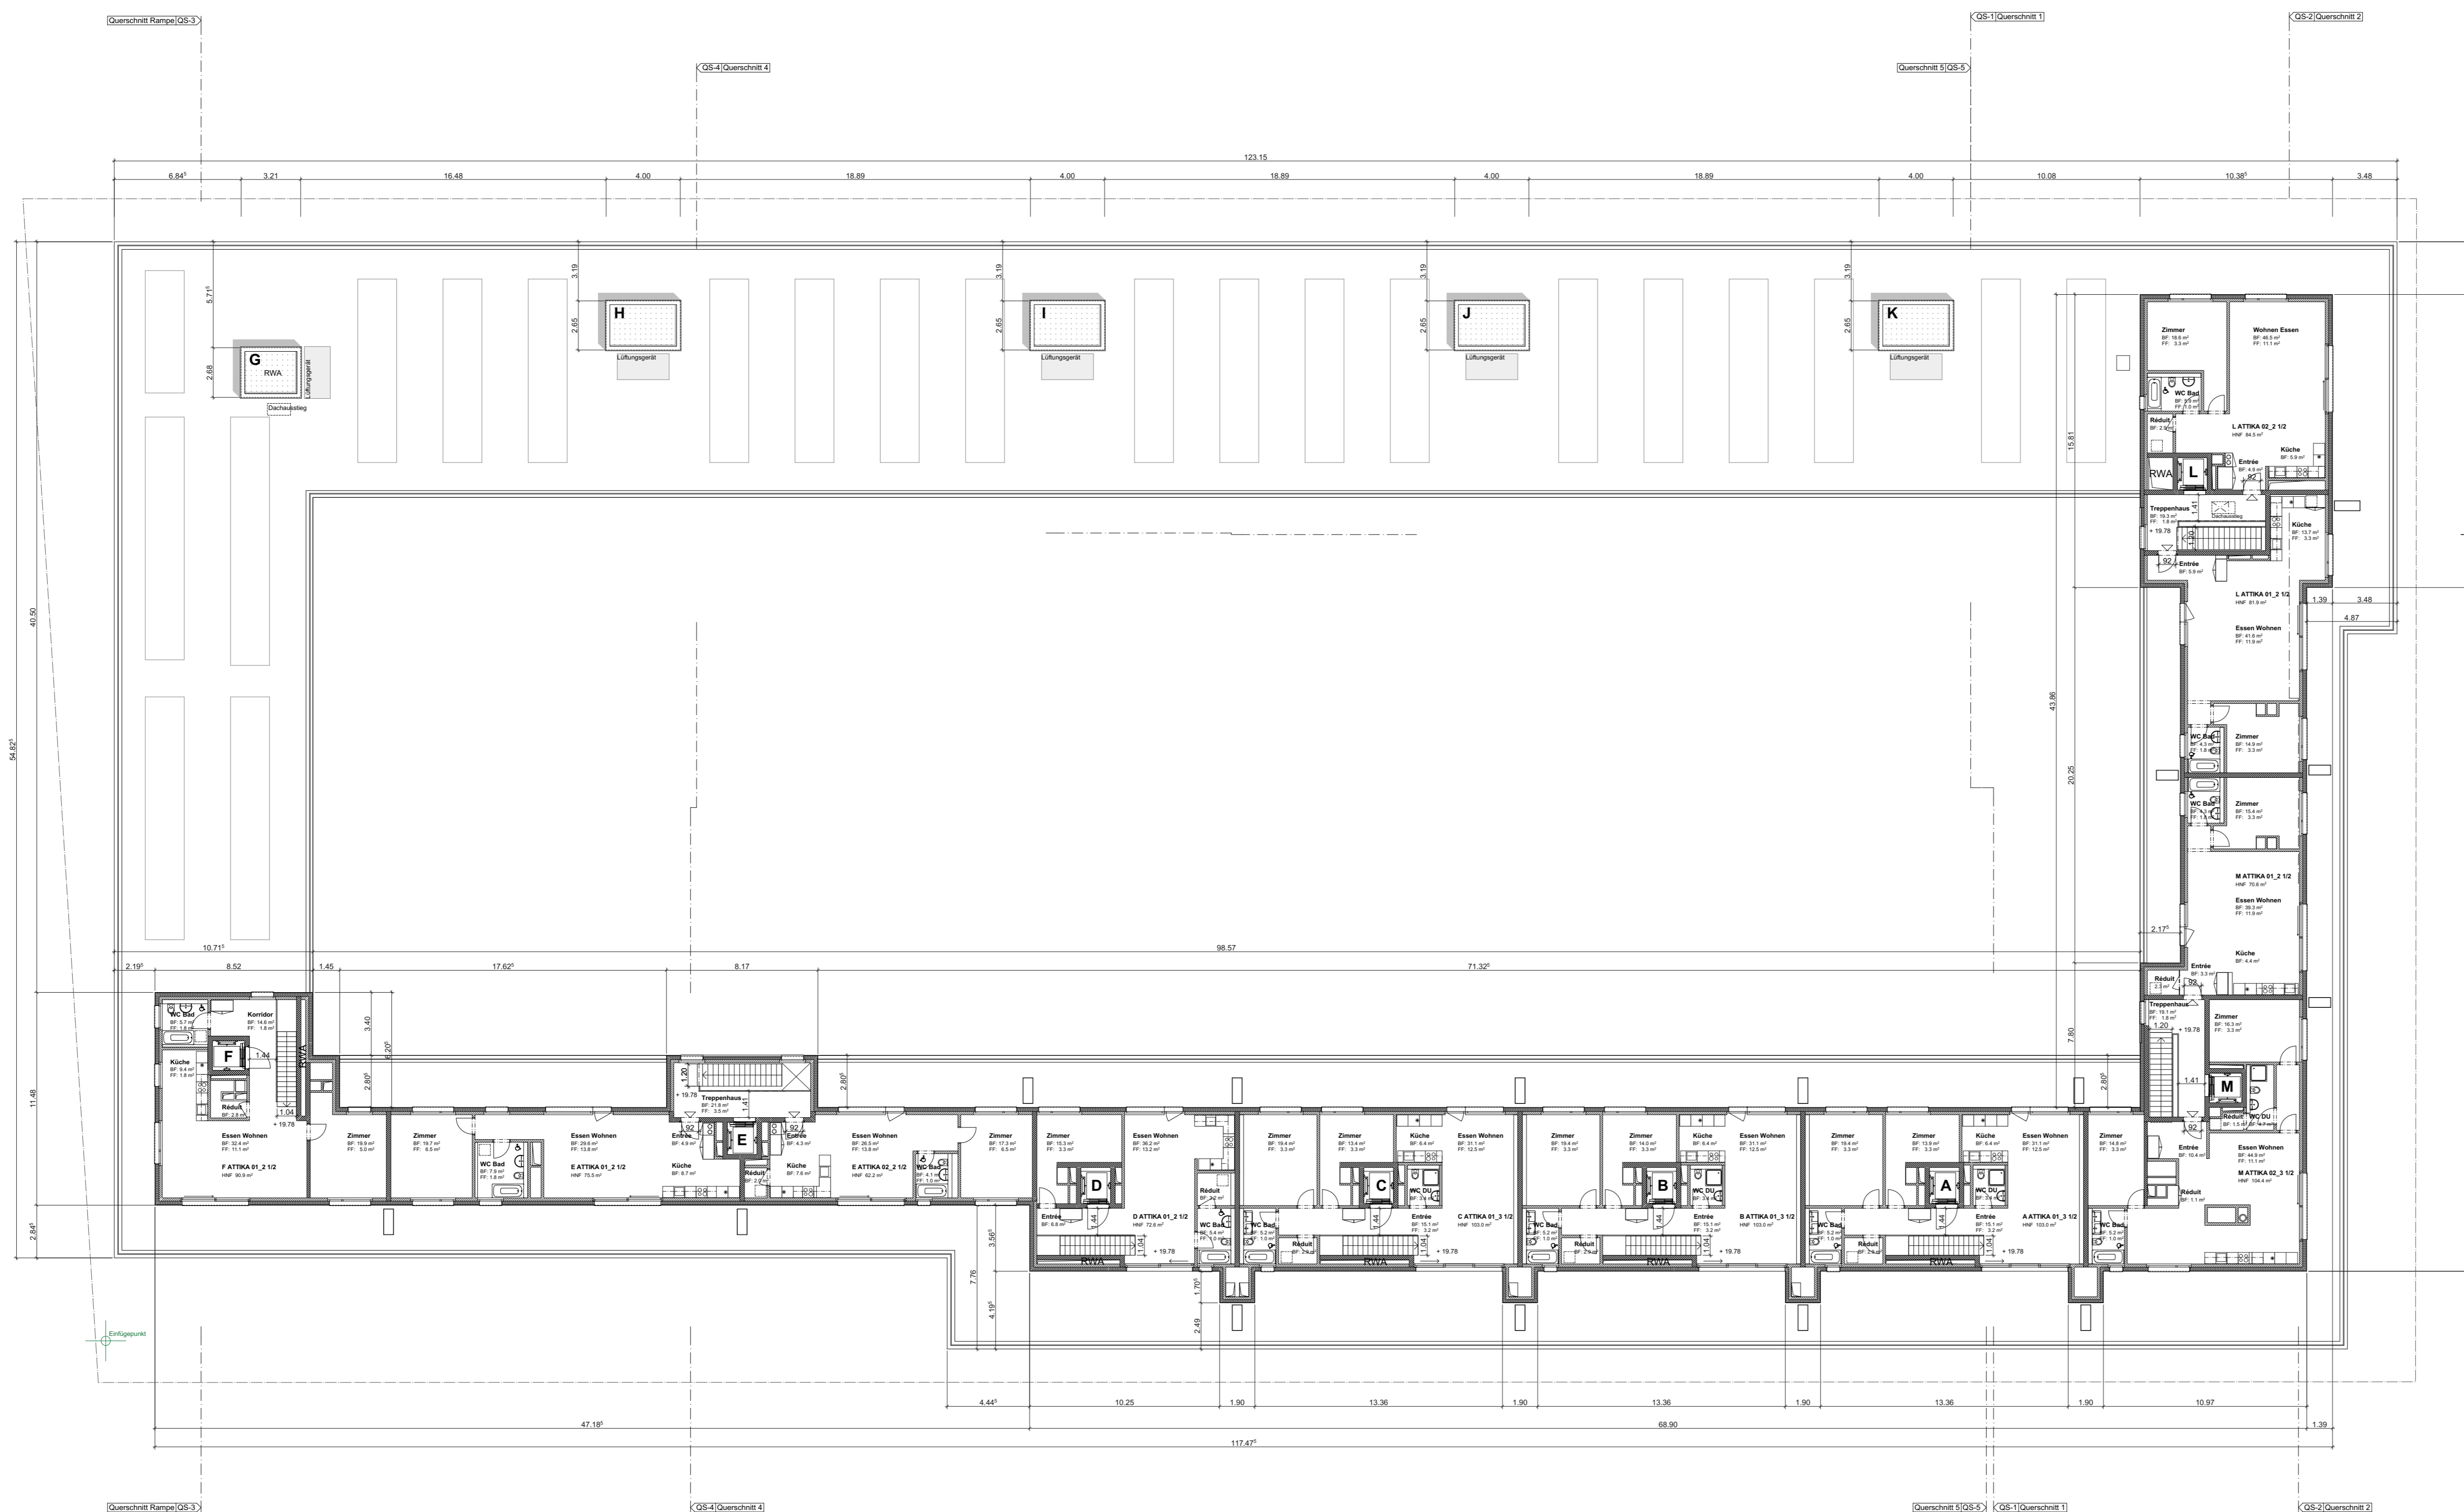

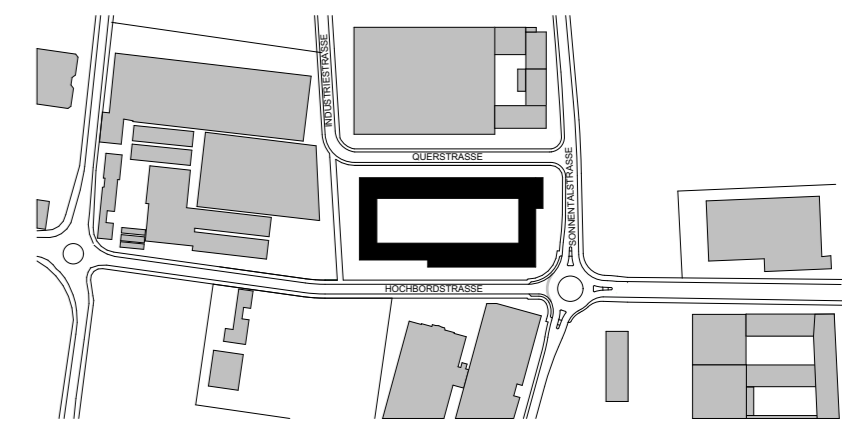CAD	teamwork://sf/05071233.00 WÜB Sonnentallstr Hochbord BP_LAYOUT
ÜBERSICHT	 <p>OK F. BODEN: EG: ± 0.00 = 433.90 m.ü.M</p>
GRUNDEIGENTÜMERIN:	MORIMO AG SEESTRASSE 59 8700 KÜSNACHT
ZÜRICH, DEN	
GESUCHSTELLER / BAUHERR:	MORIMO AG SEESTRASSE 59 8700 KÜSNACHT
ZÜRICH, DEN	
ARCHITEKT:	FISCHER ARCHITEKTEN AG BINZSTRASSE 23 8045 ZÜRICH
ZÜRICH, DEN	

<b>WOHNÜBERBAUUNG SONNENTALSTRASSE</b>	OBJEKT NR.: <b>1233.00</b>
SONNENTALSTRASSE HOCHBORD, 8600 DÜBENDORF	DATUM / GEZ: 09.04.2014 / DS.GM.NZ
<b>BAUEINGABE</b>	REVISION / GEZ: -
<b>ATTIKAGESCHOSS</b>	FREIGABE: -
	MASSSTAB: 1:200
	FORMAT: 59.4x105
	INDEX: -