




Legende:
 Abbruch

Bülich: _____


Die Bauherrschaft: _____

Der Architekt: _____

PP 20530750 = 434.625 Meter über Meer
 PP 20530751 = 435.312 Meter über Meer
 ± 0.00 = 435.10 Meter über Meer

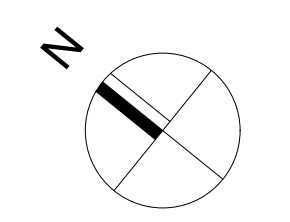

Projekt Untergeschoss	Nr. 231.101	Dat. 15.06.15	Gez. MN
	Gr. 84/45	Rev.	Mst. 1:100
Objekt: Neubau MFH Frohburg Schaffhauserstrasse 98 8180 Bülich	Bauherr: Georg Wyss Schaffhauserstrasse 100 8180 Bülich	architekturbüro willi meier marktgasse 11 8180 bülich tel 044 860 88 80 fax 044 862 25 35	

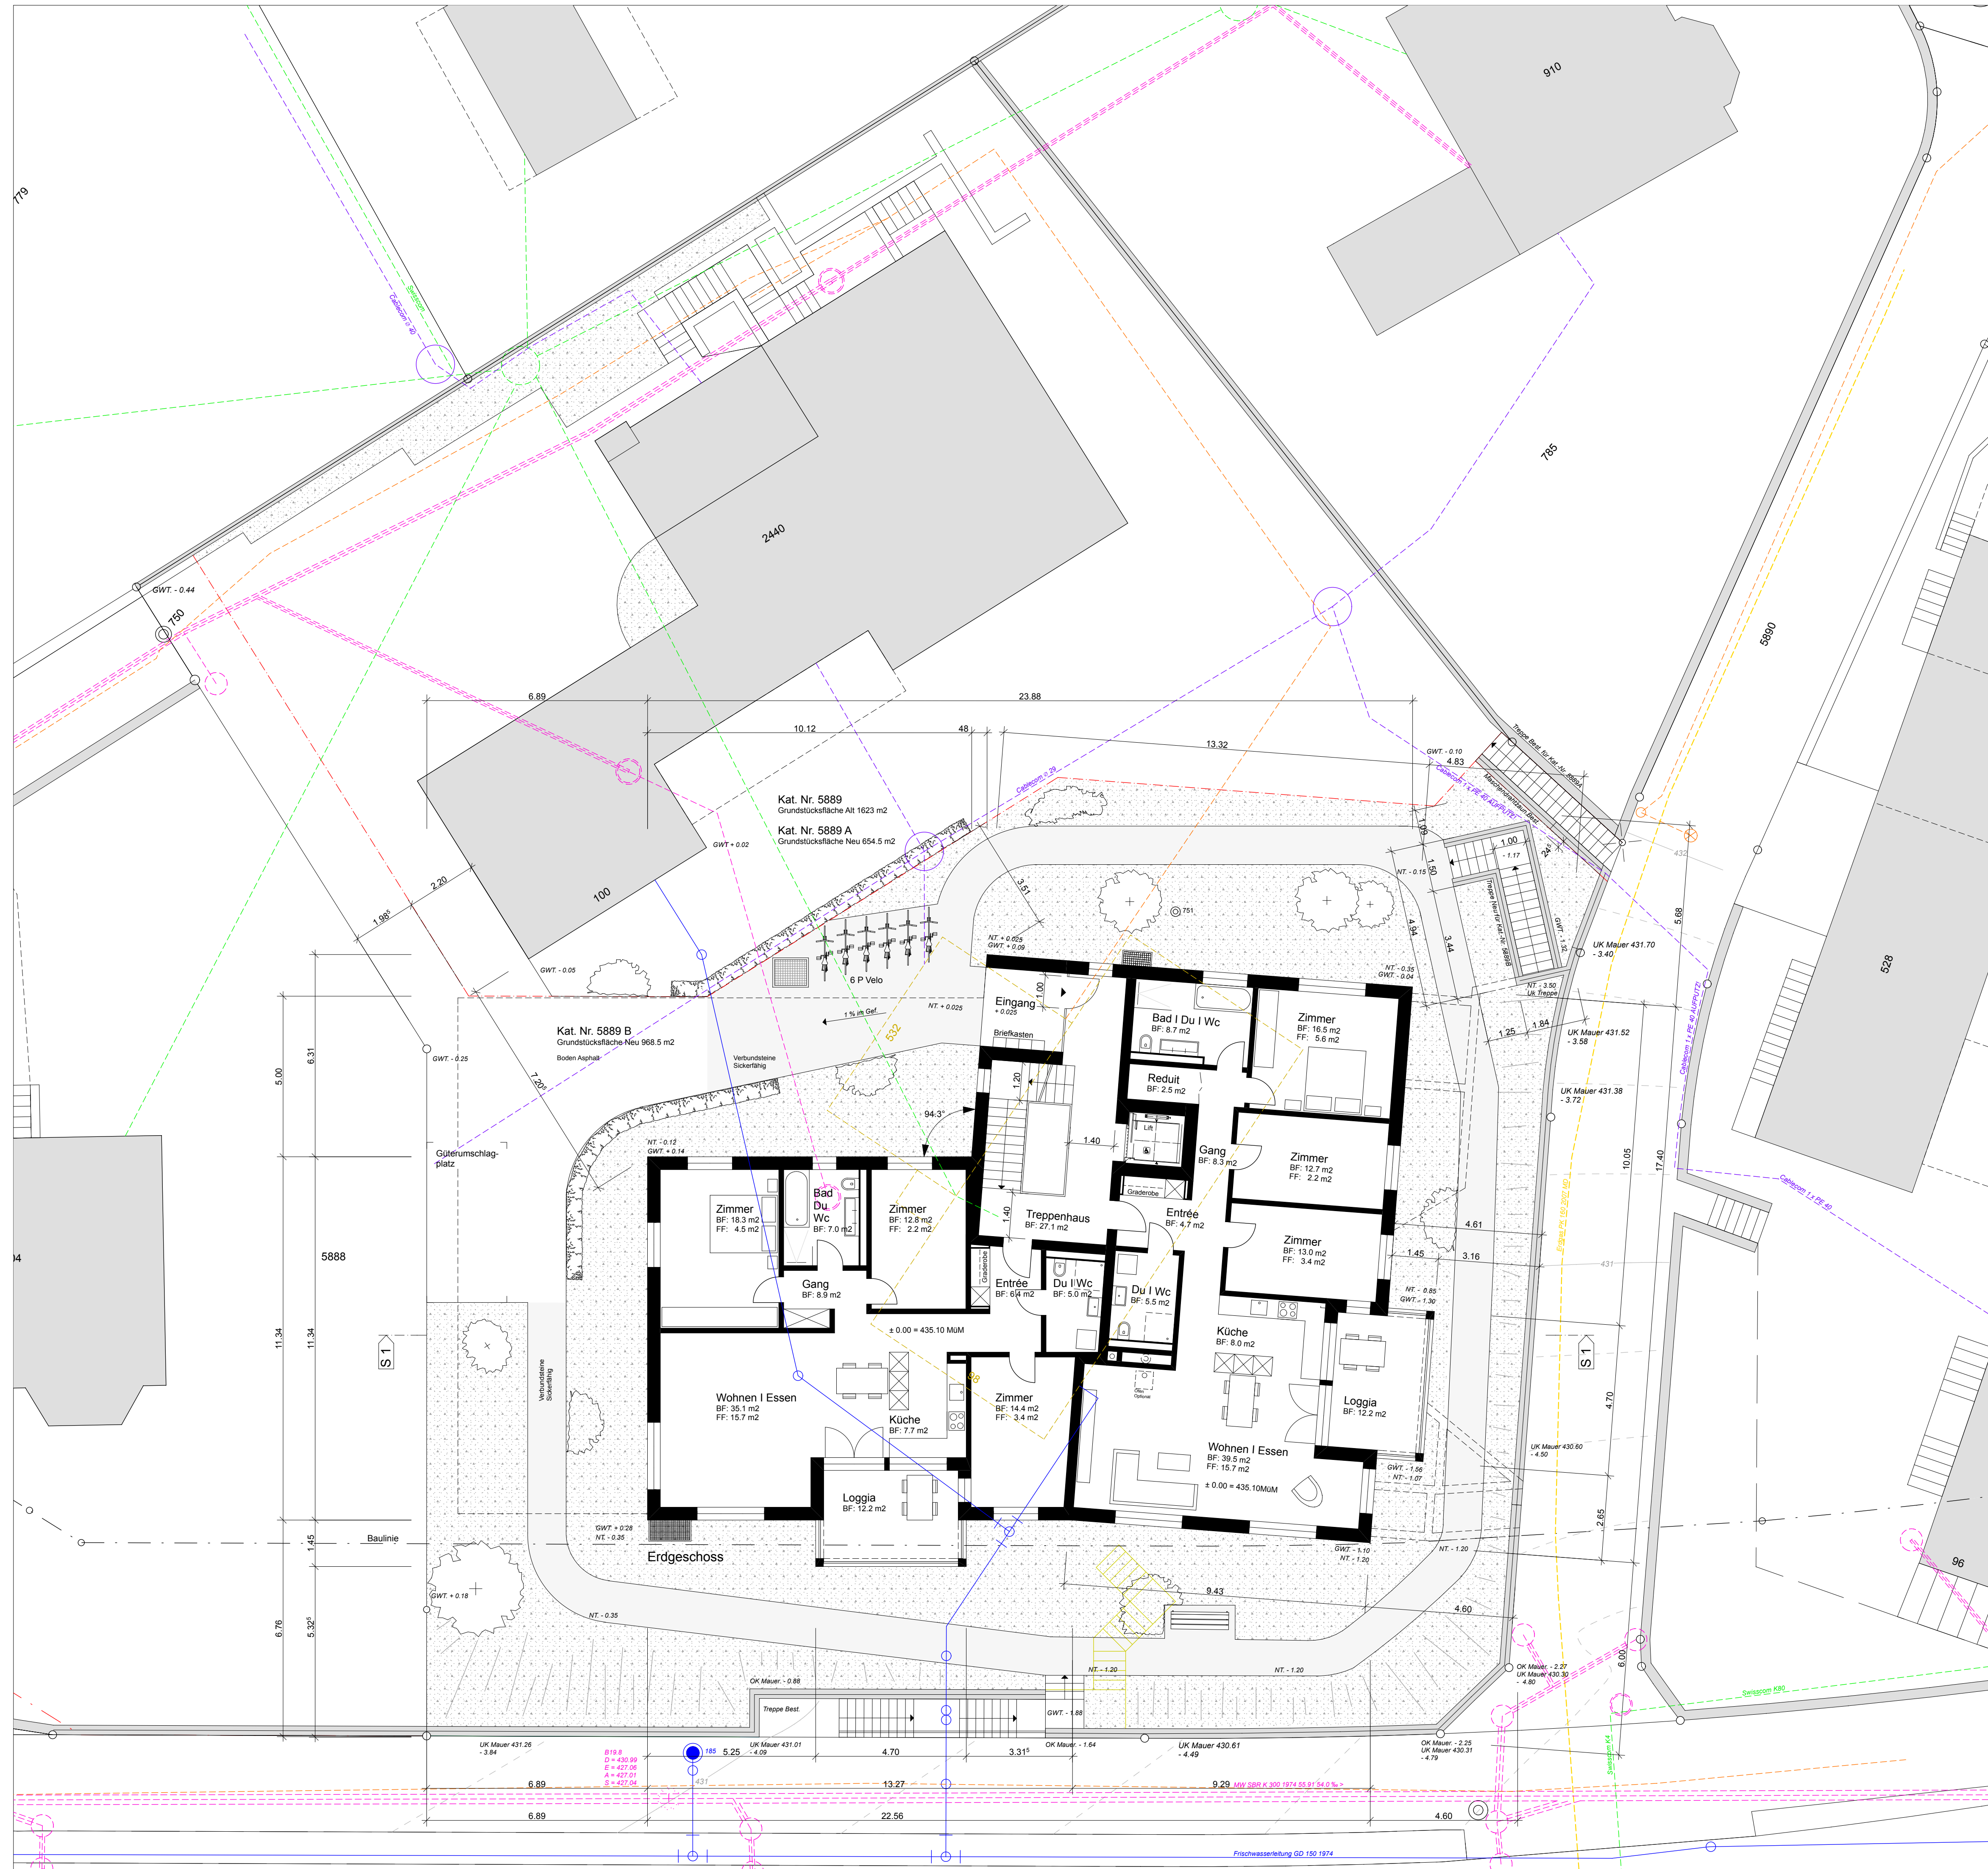

- Legende Werkleitungen:**
- Meteowasser Best. ---
 - Mischwasser Best. ---
 - Frischwasser ---
 - EKZ ---
 - Swisscom ---
 - Cablecom ---
 - Erdas ---

- Legende:**
- Abbruch



Bülach: _____

Die Bauherrschaft: _____

Der Architekt: _____

PP 20530750 = 434.625 Meter über Meer
 PP 20530751 = 435.312 Meter über Meer
 ± 0.00 = 435.10 Meter über Meer

Projekt Erdgeschoss	Nr. 231.102	Dat. 15.06.15	Gez. MN
	Gr. 84/60	Rev.	Mst. 1:100
Objekt: Neubau MFH Froburg Schaffhauserstrasse 98 8180 Bülach	Bauherr: Georg Wyss Schaffhauserstrasse 100 8180 Bülach	architekturbüro willi meier marktgasse 11 8180 bülach	
		tel 044 860 88 80	fax 044 862 25 35

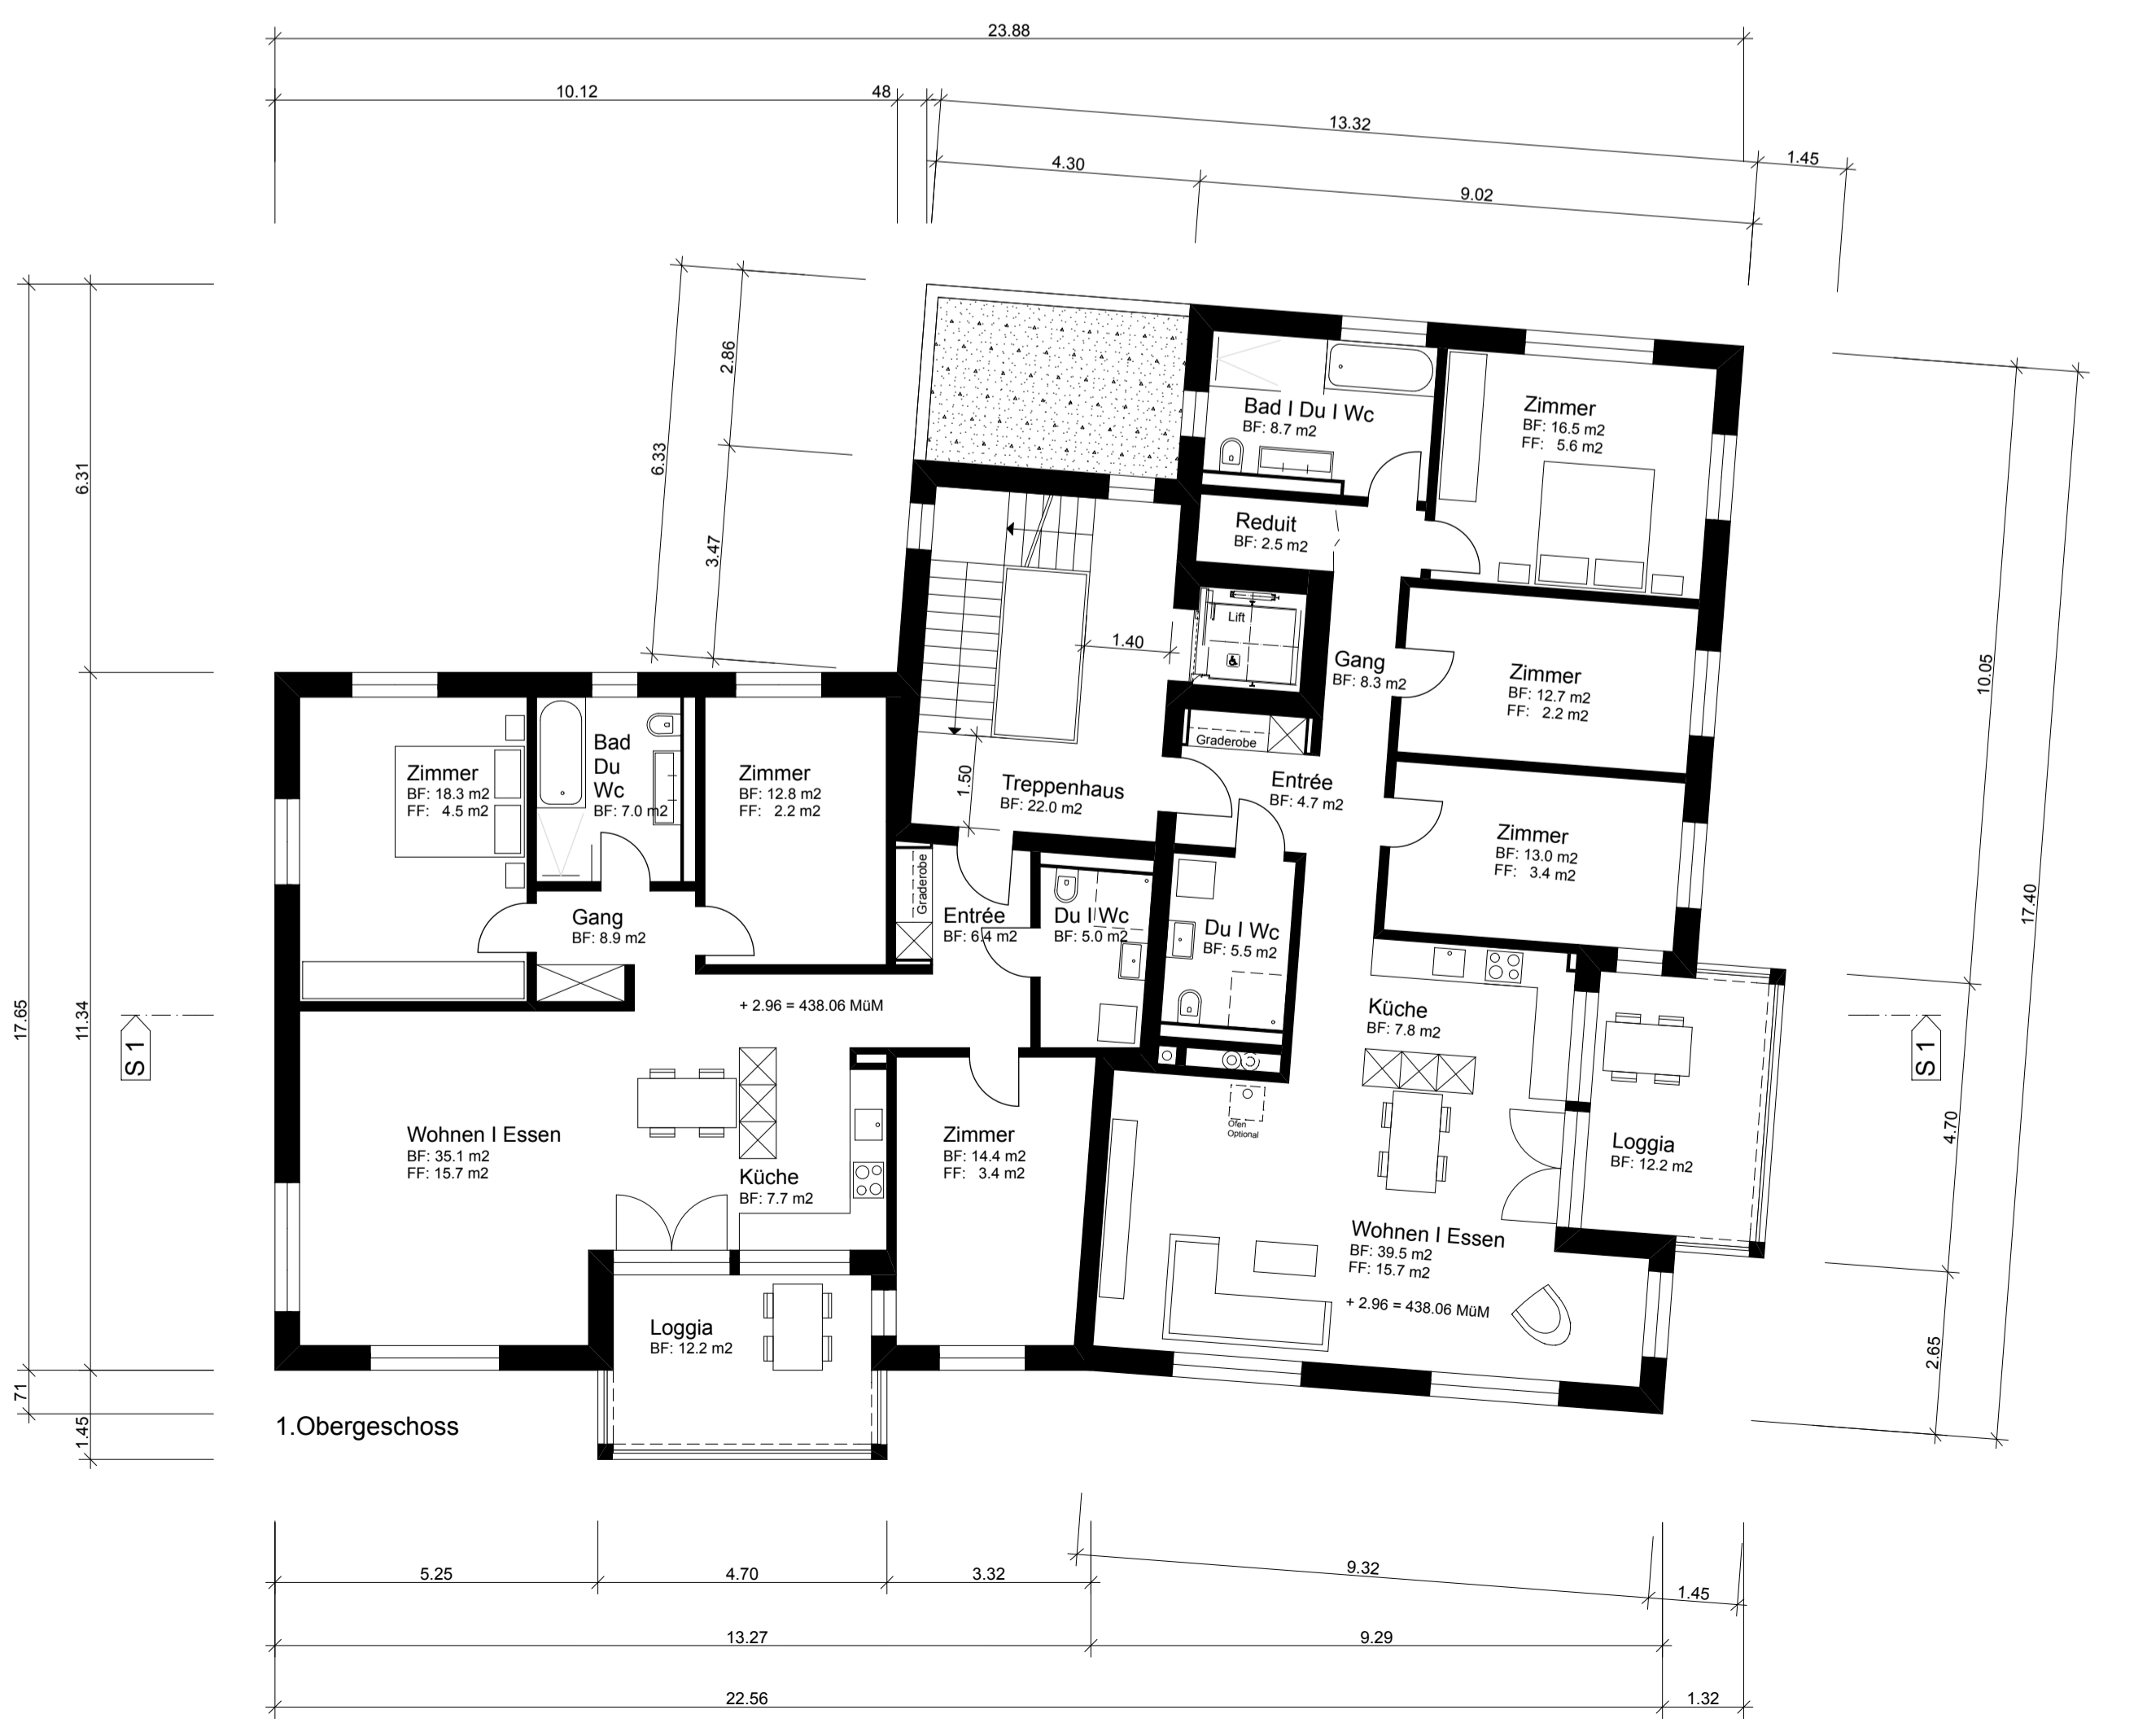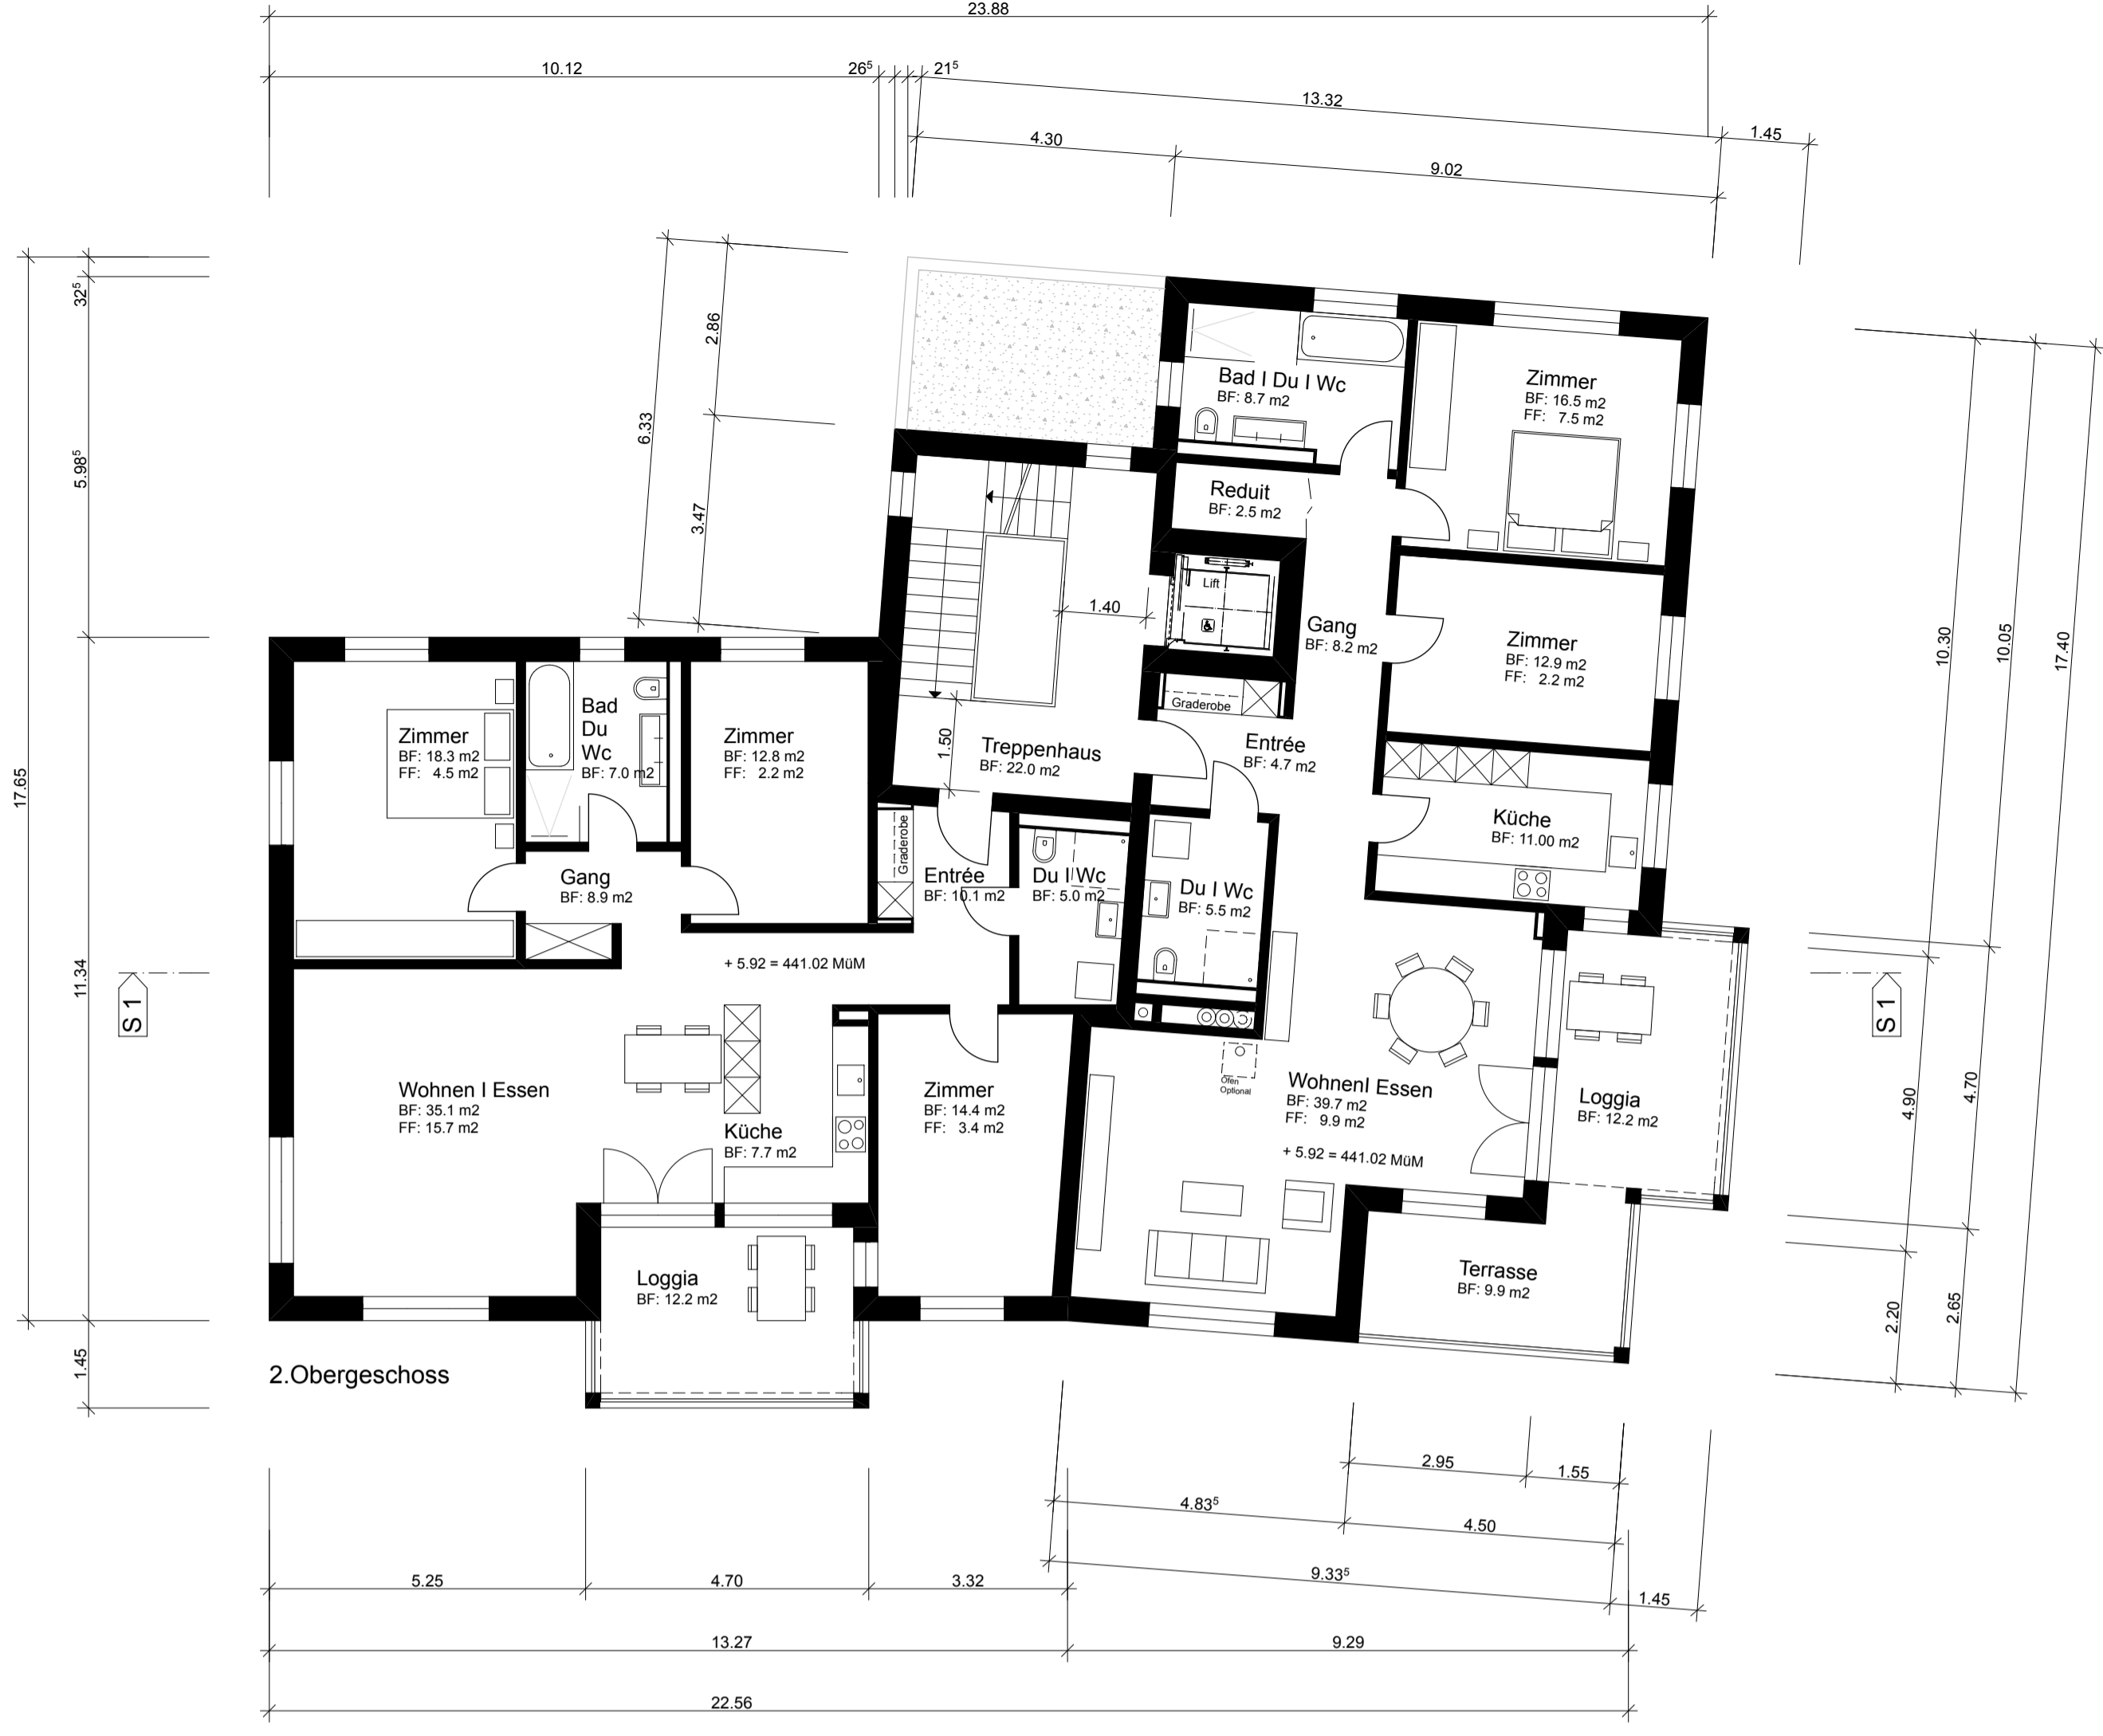


Bülich: _____


Die Bauherrschaft: _____

Der Architekt: _____


PP 20530750 = 434.625 Meter über Meer
 PP 20530751 = 435.312 Meter über Meer
 ± 0.00 = 435.10 Meter über Meer

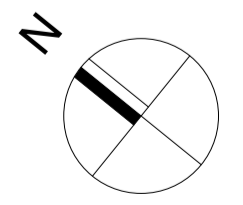

Projekt 1.OG, 2.OG	Nr. 231.103	Dat. 15.06.15	Gez. MN
	Gr. 63/60	Rev.	Mst. 1:100
Objekt: Neubau MFH Frohburg Schaffhauserstrasse 98 8180 Bülach	Bauherr: Georg Wyss Schaffhauserstrasse 100 8180 Bülach		architekturbüro willi meier marktgasse 11 8180 bülach tel 044 860 88 80 fax 044 862 25 35

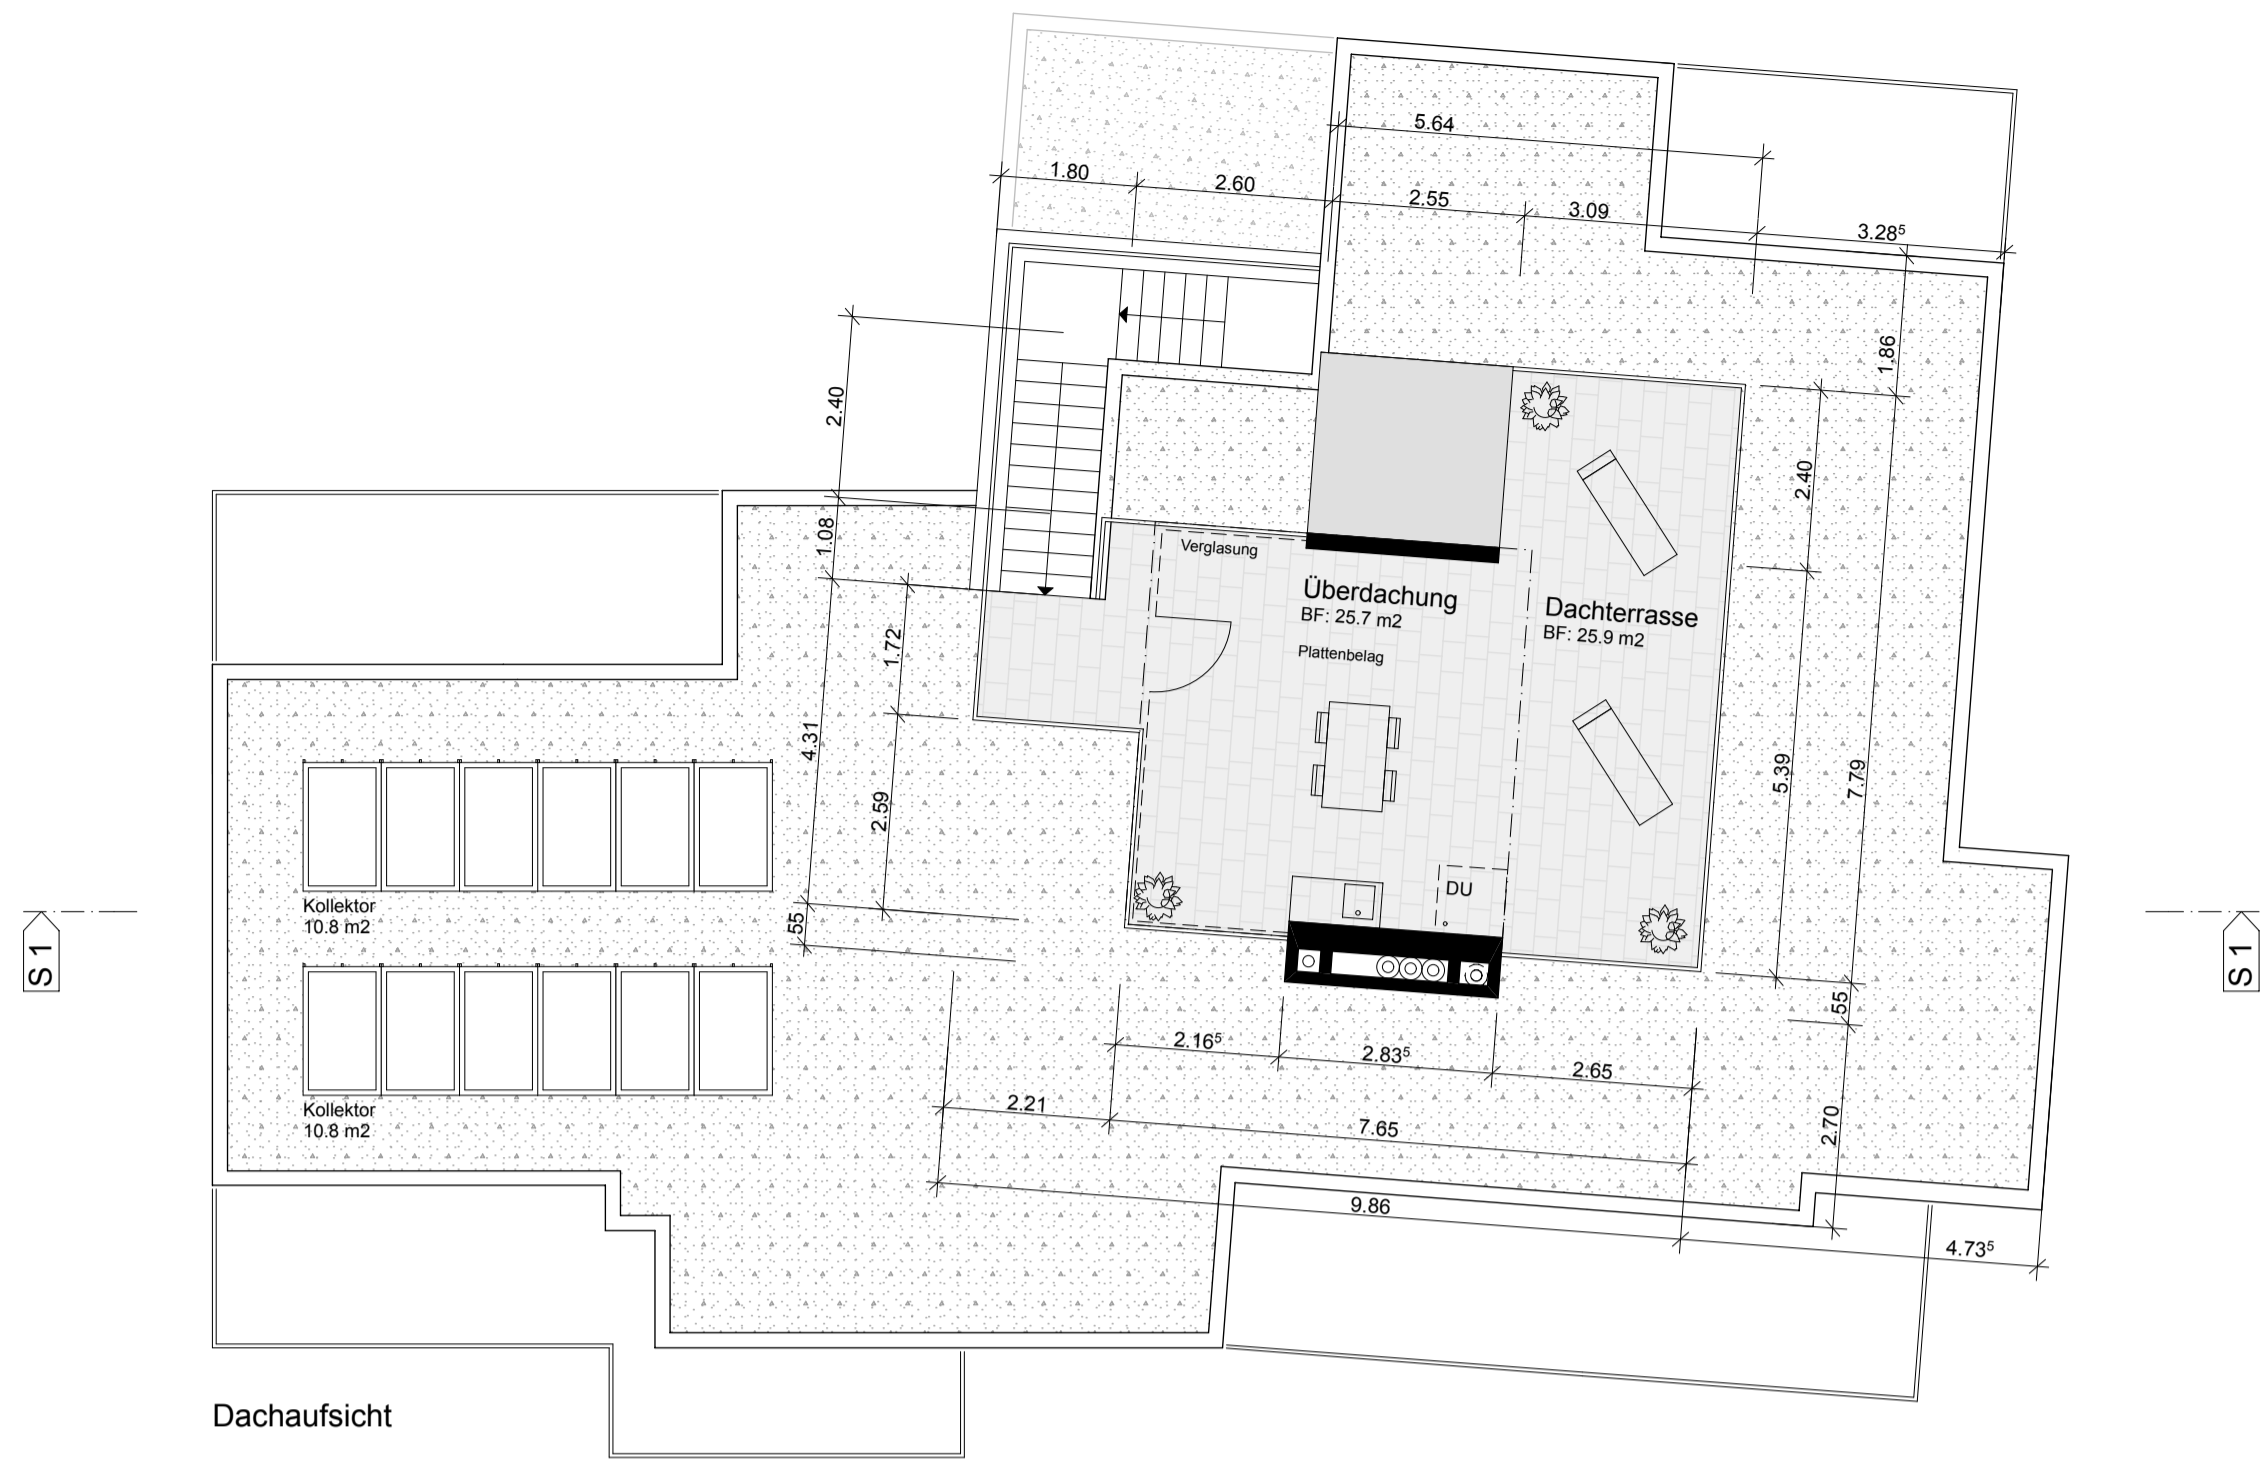

Dachaufsicht

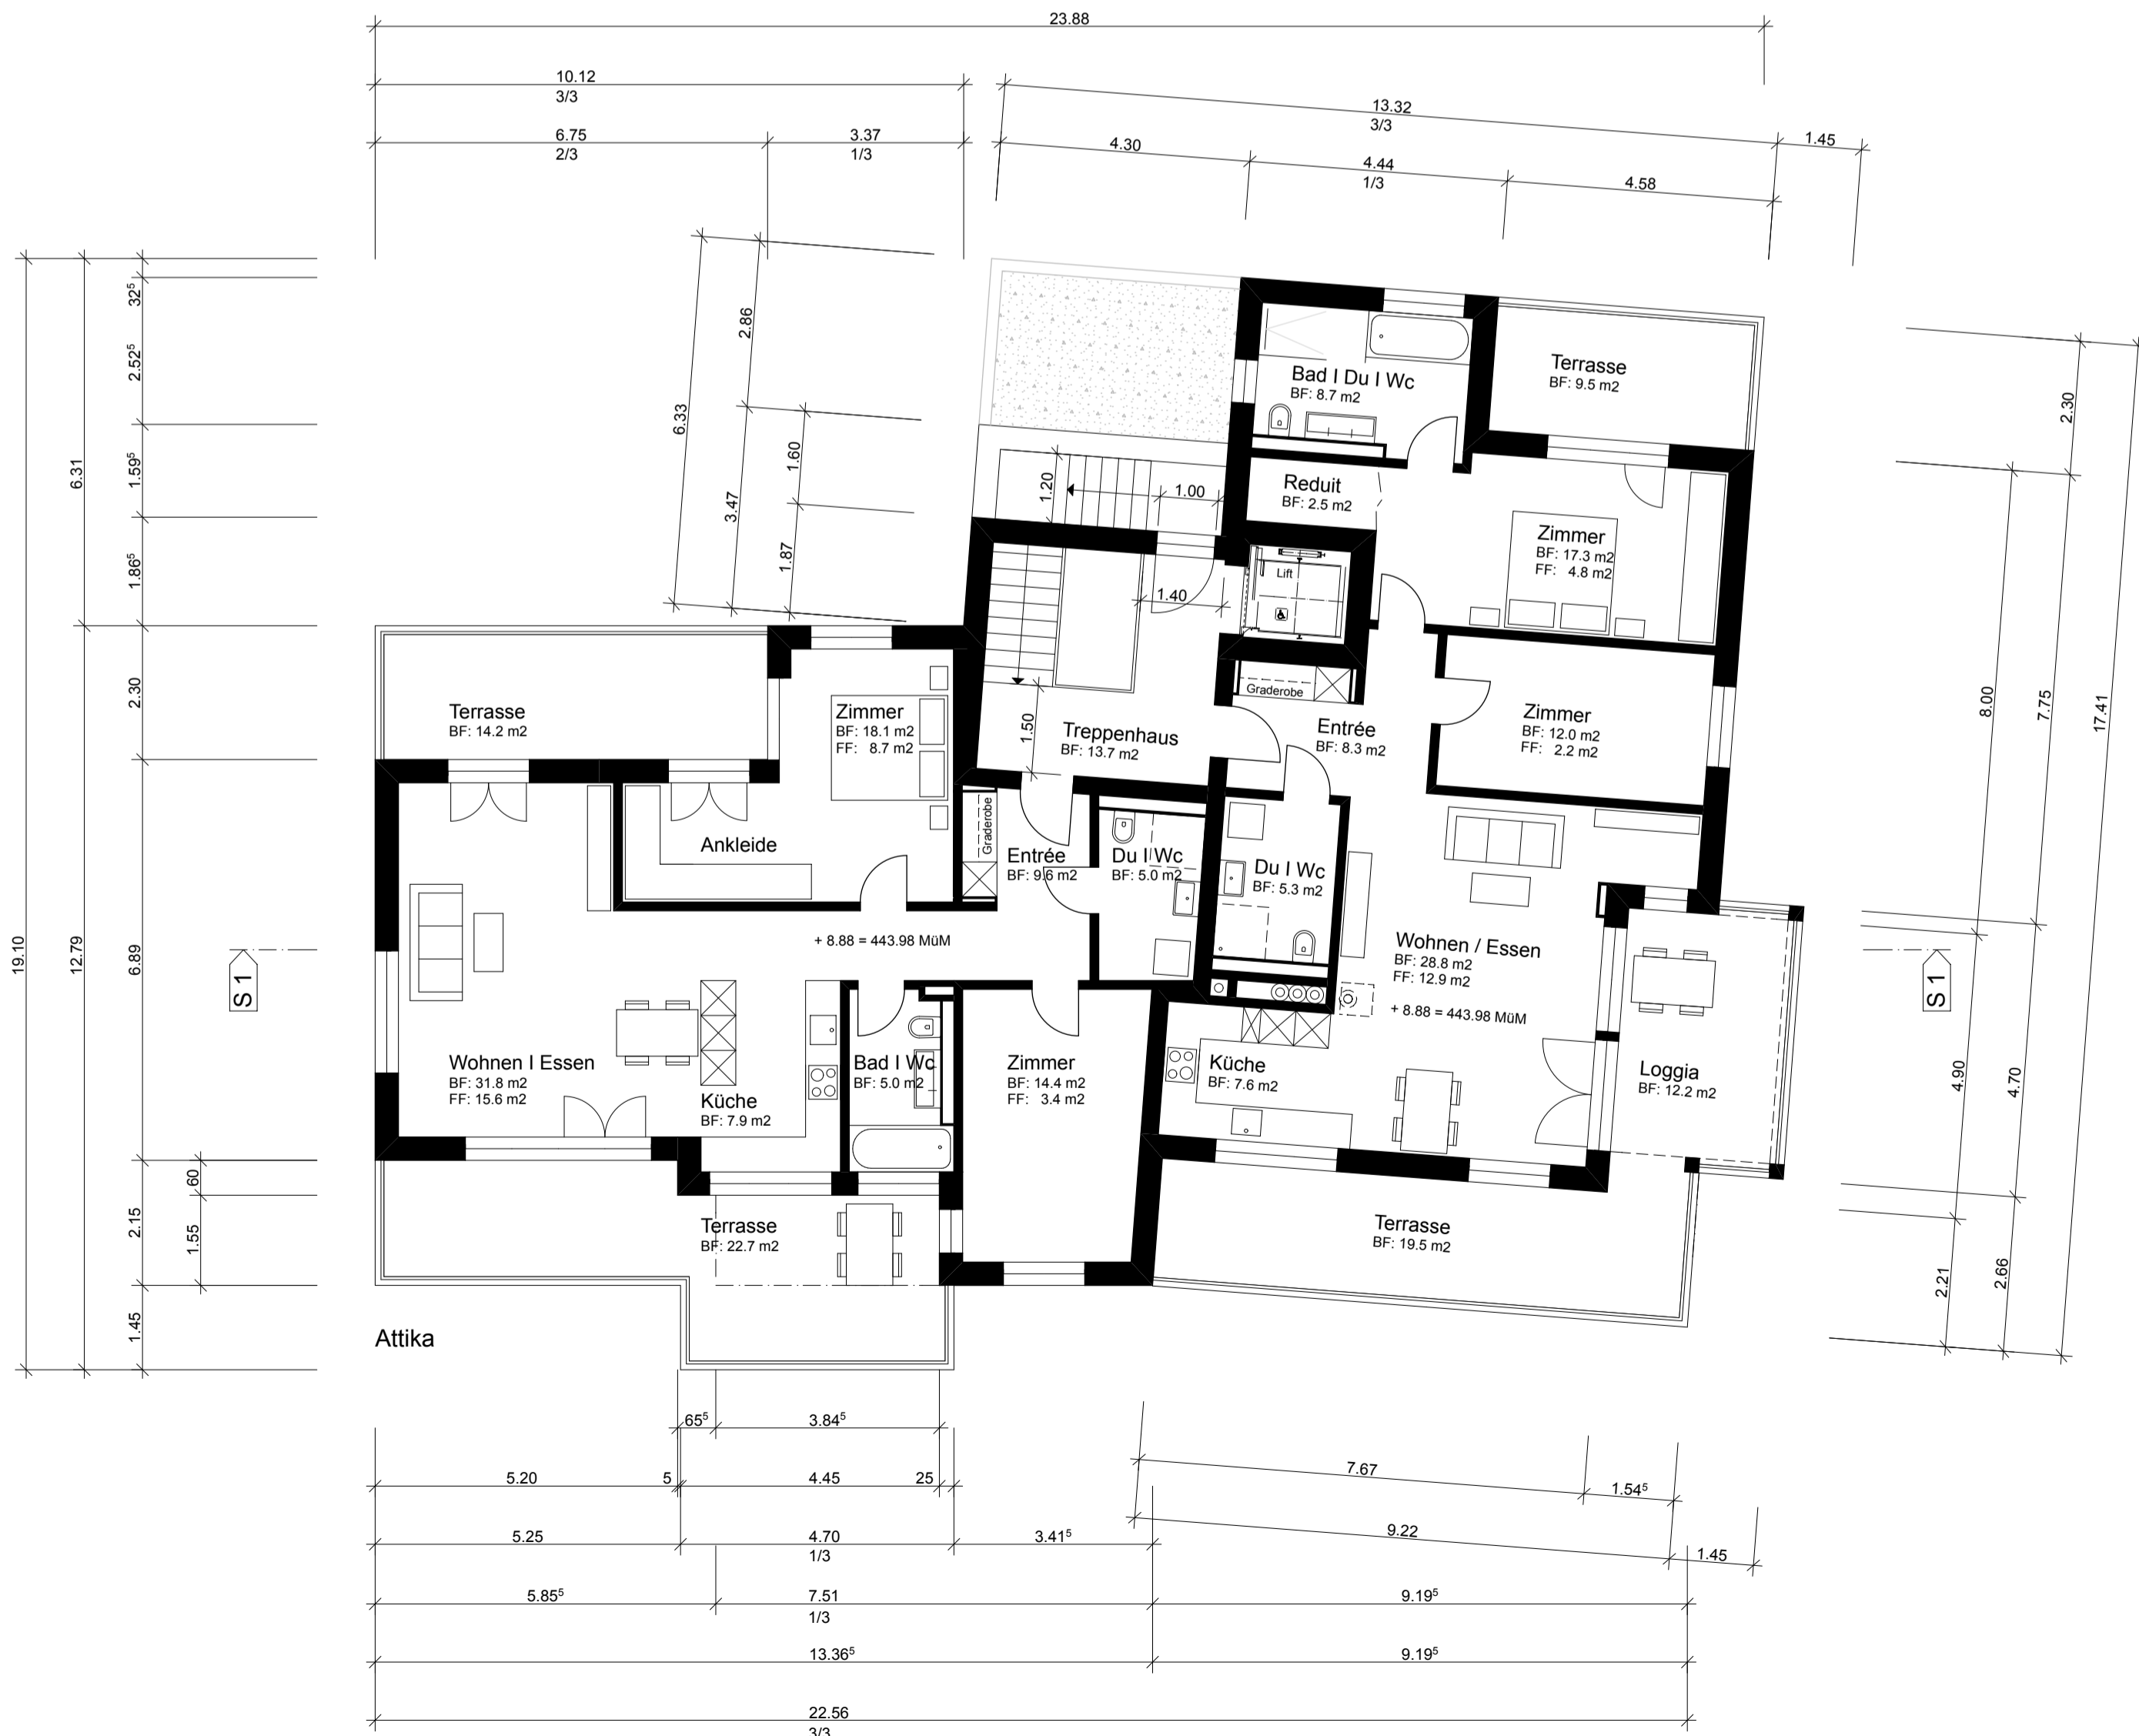


Attika

Bülich: _____

Die Bauherrschaft: _____

Der Architekt: _____

PP 20530750 = 434.625 Meter über Meer
 PP 20530751 = 435.312 Meter über Meer
 ± 0.00 = 435.10 Meter über Meer

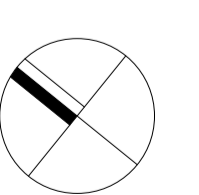

Projekt Attika, Dachaufsicht	Nr. 231.104	Dat. 15.06.15	Gez. MN
	Gr. 63/60	Rev.	Mst. 1:100
Objekt: Neubau MFH Frohburg Schaffhauserstrasse 98 8180 Bülach	Bauherr: Georg Wyss Schaffhauserstrasse 100 8180 Bülach		architekturbüro willi meier marktgasse 11 8180 bülach tel 044 860 88 80 fax 044 862 25 35