


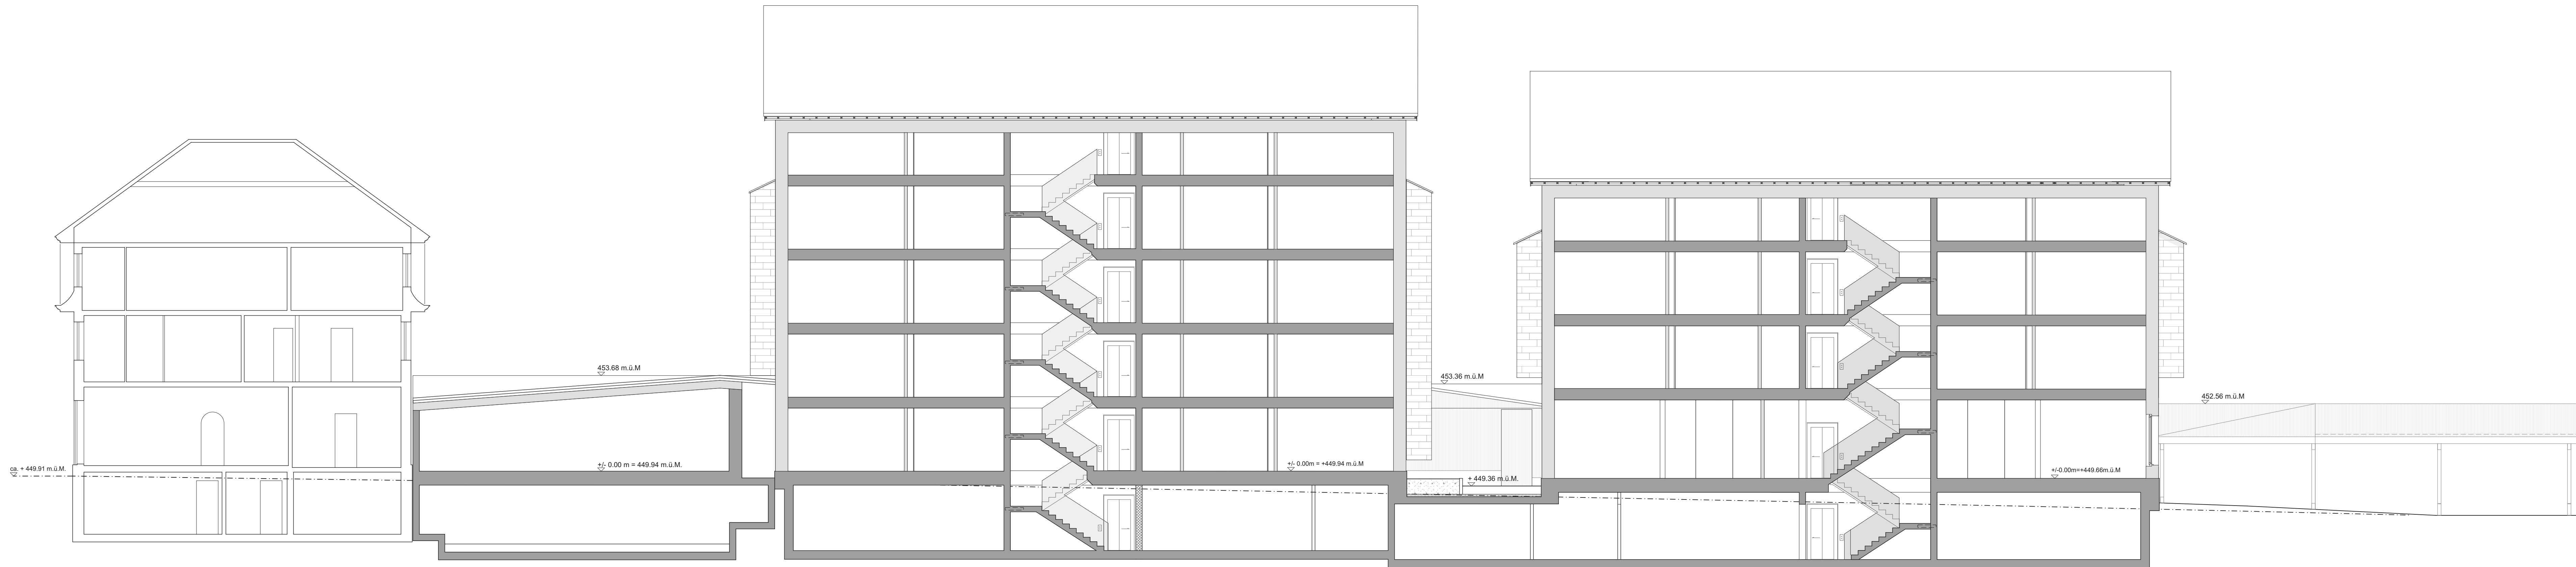

Längsschnitt Haus A und B