




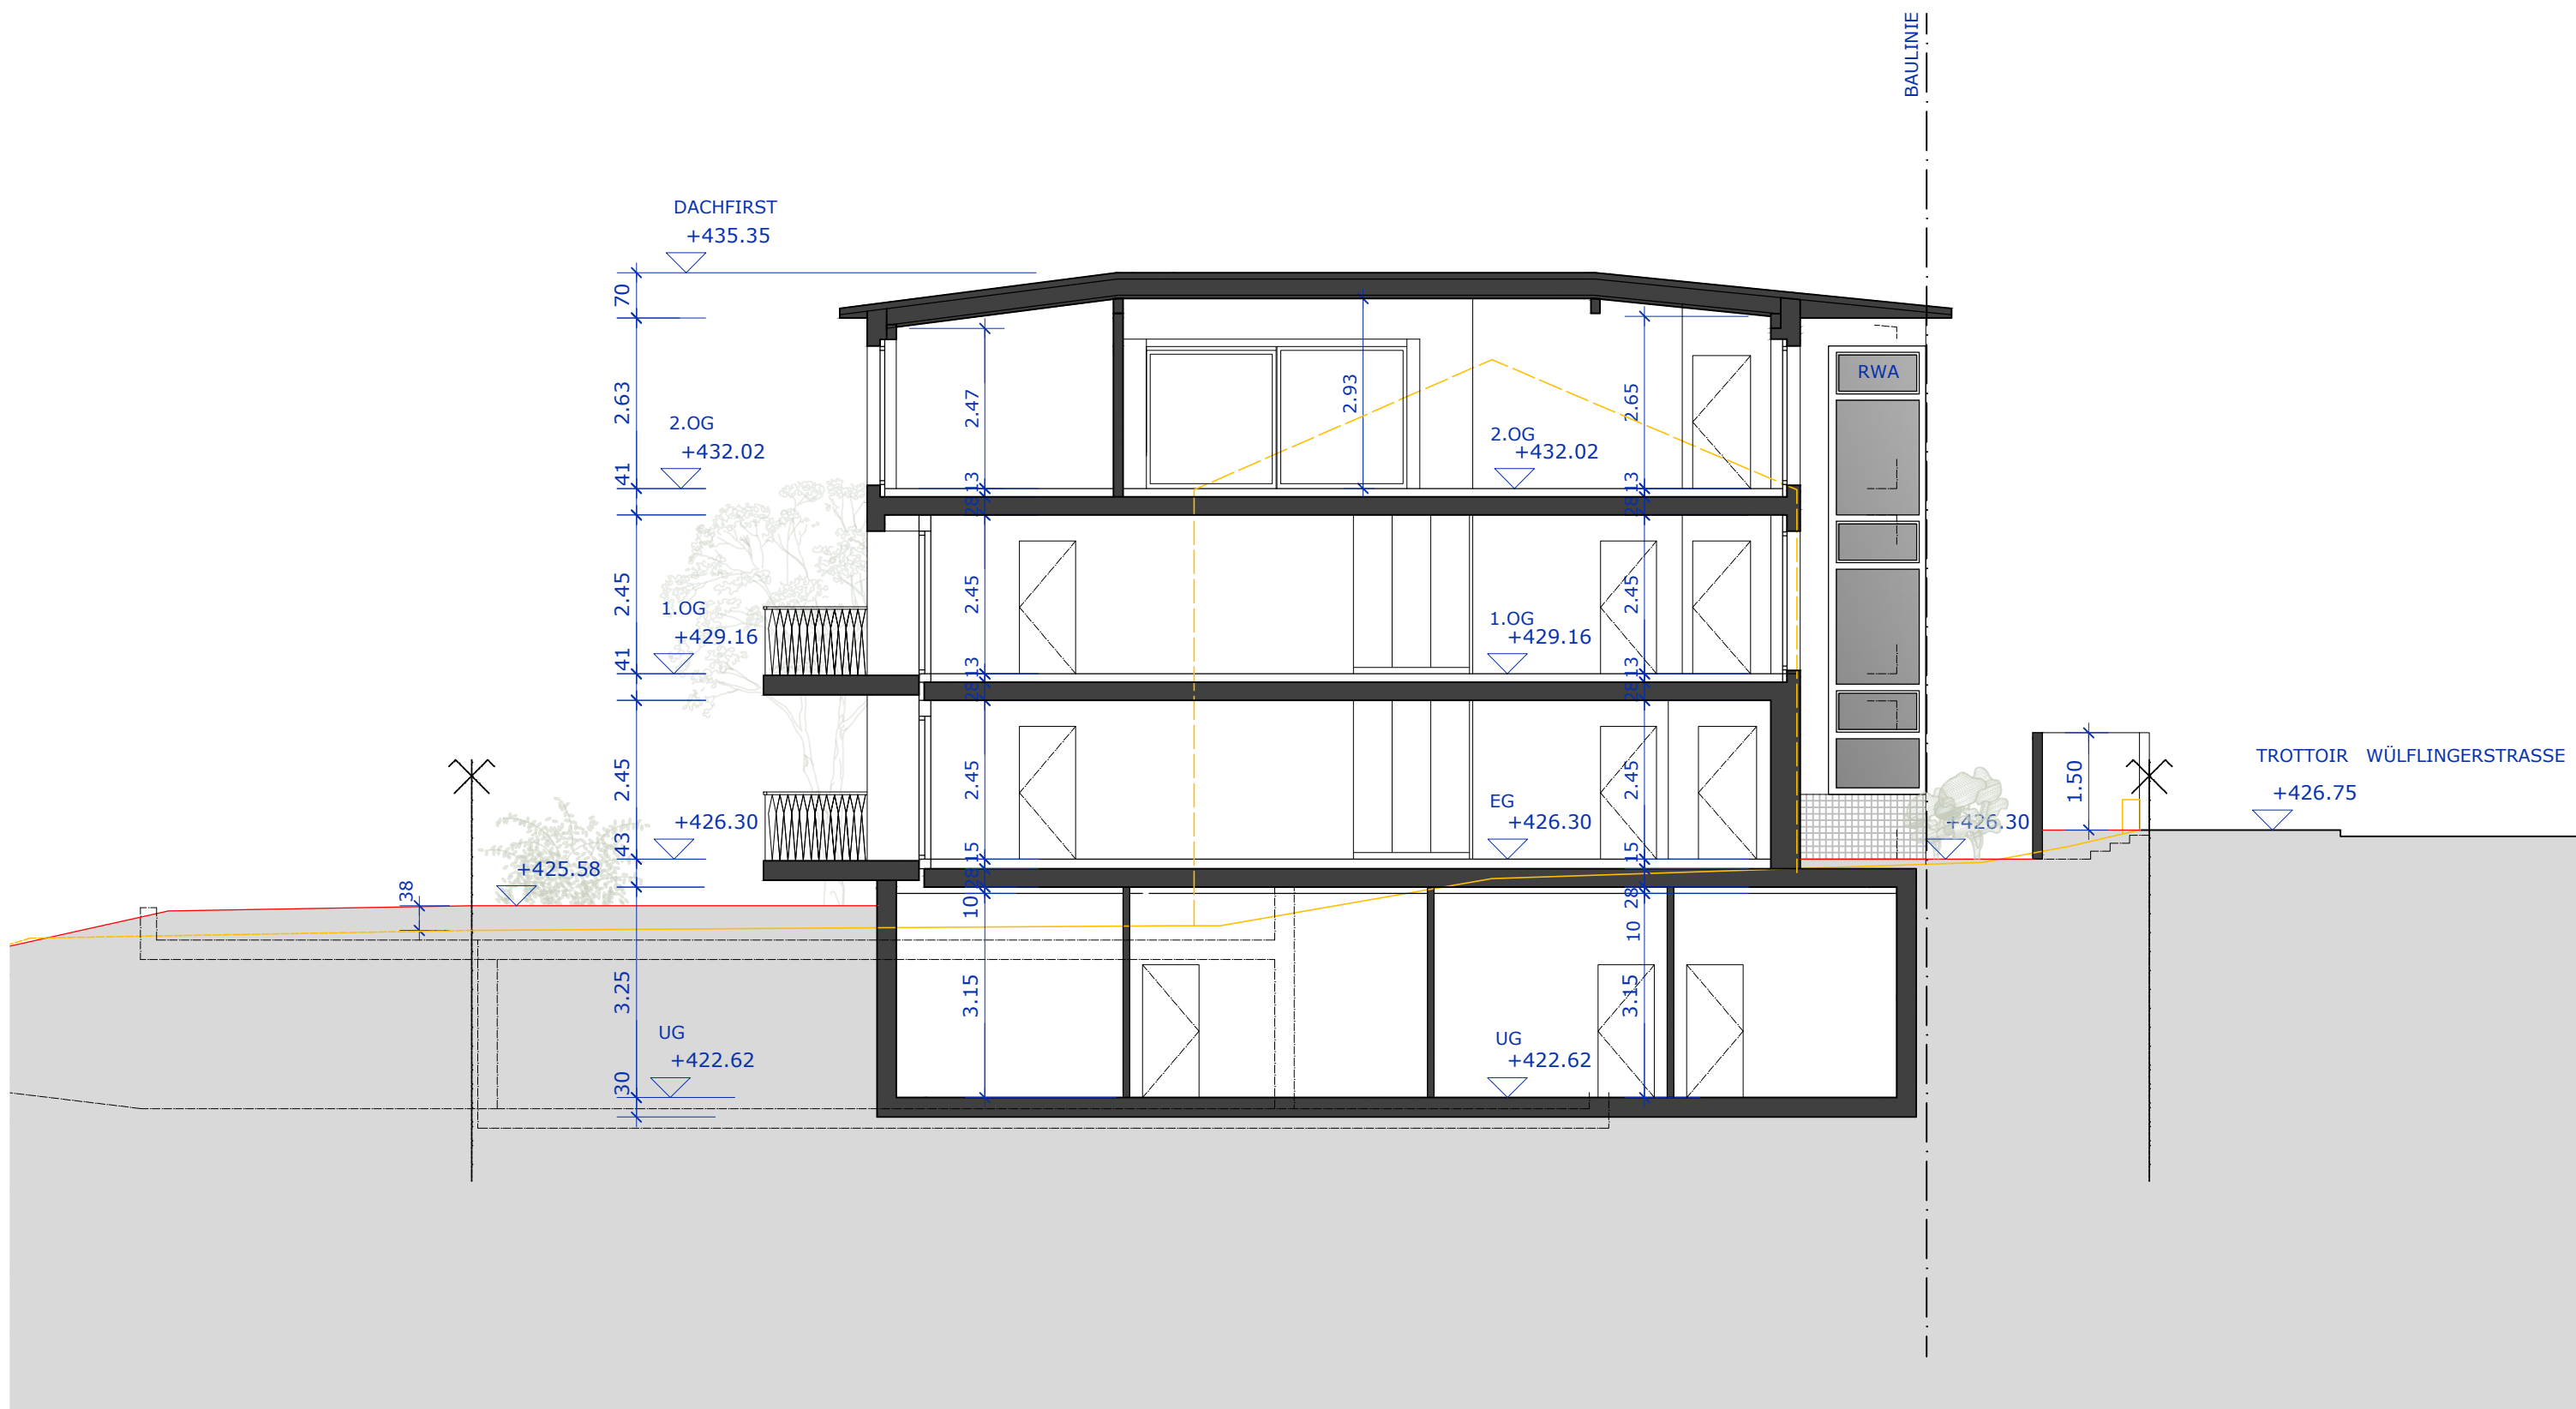


SCHNITT A-A

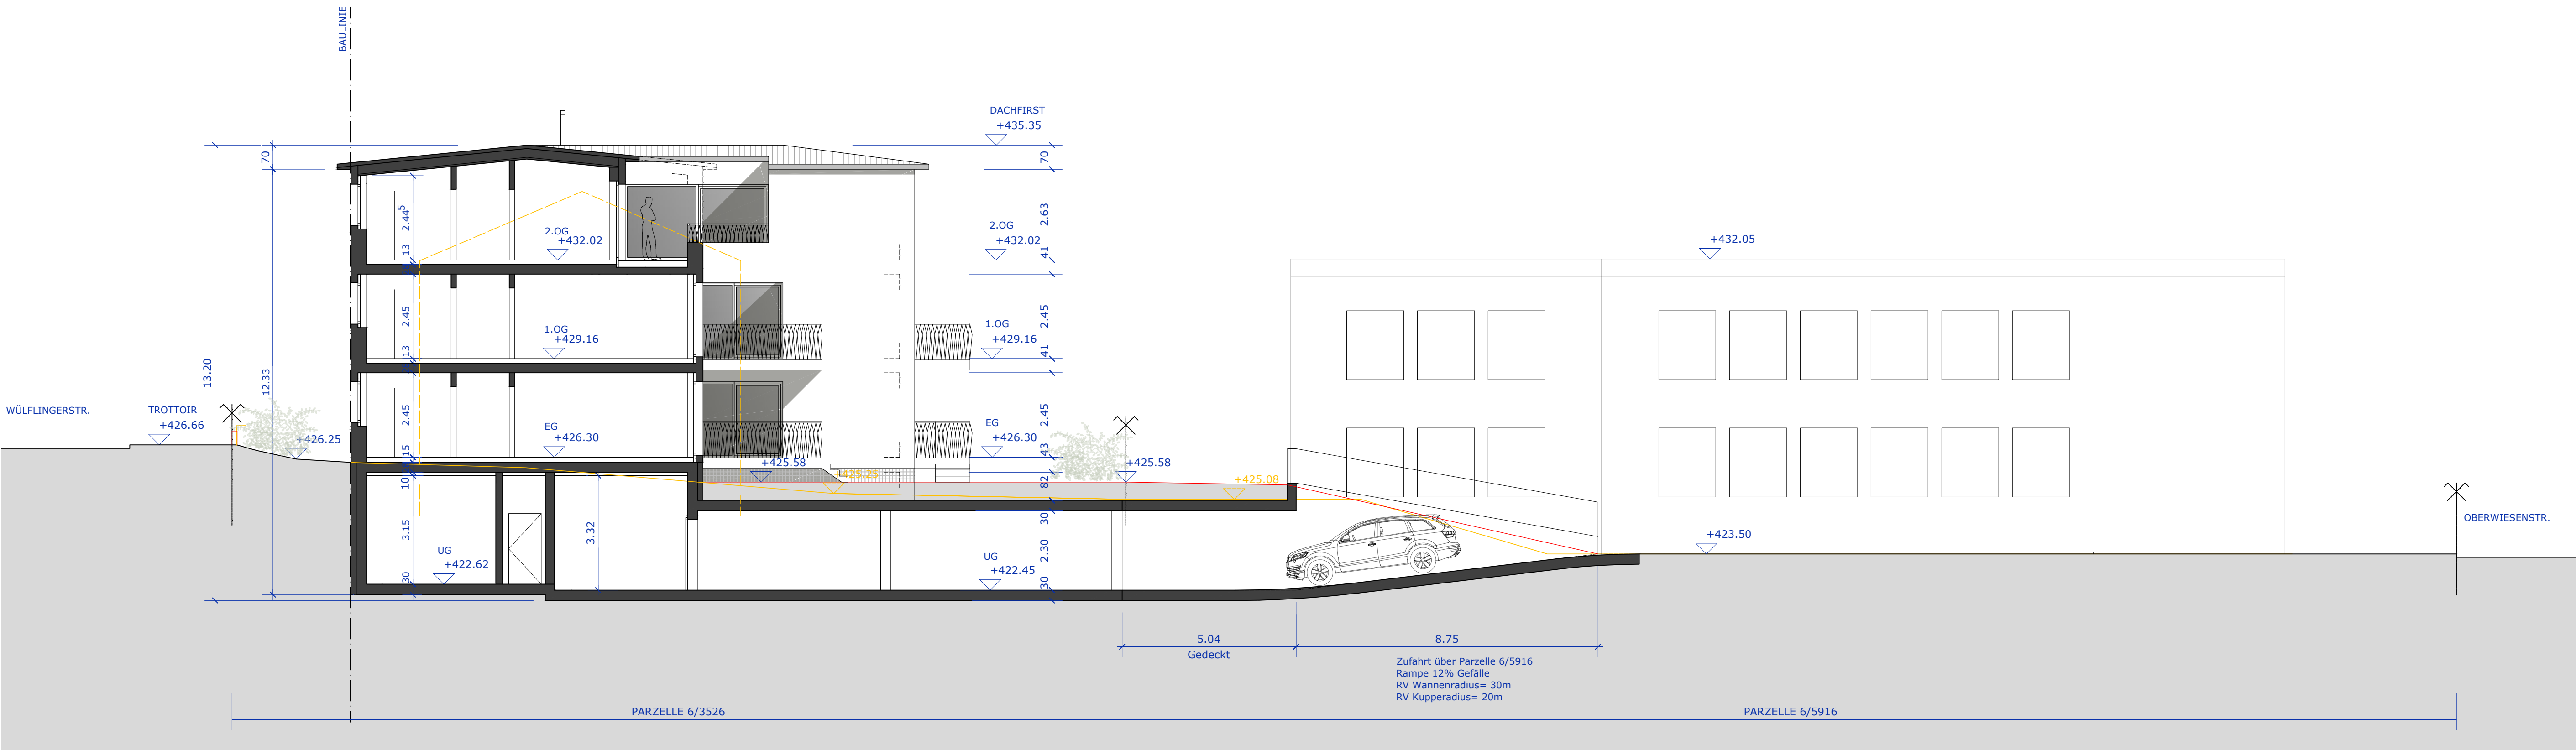


SCHNITT B-B

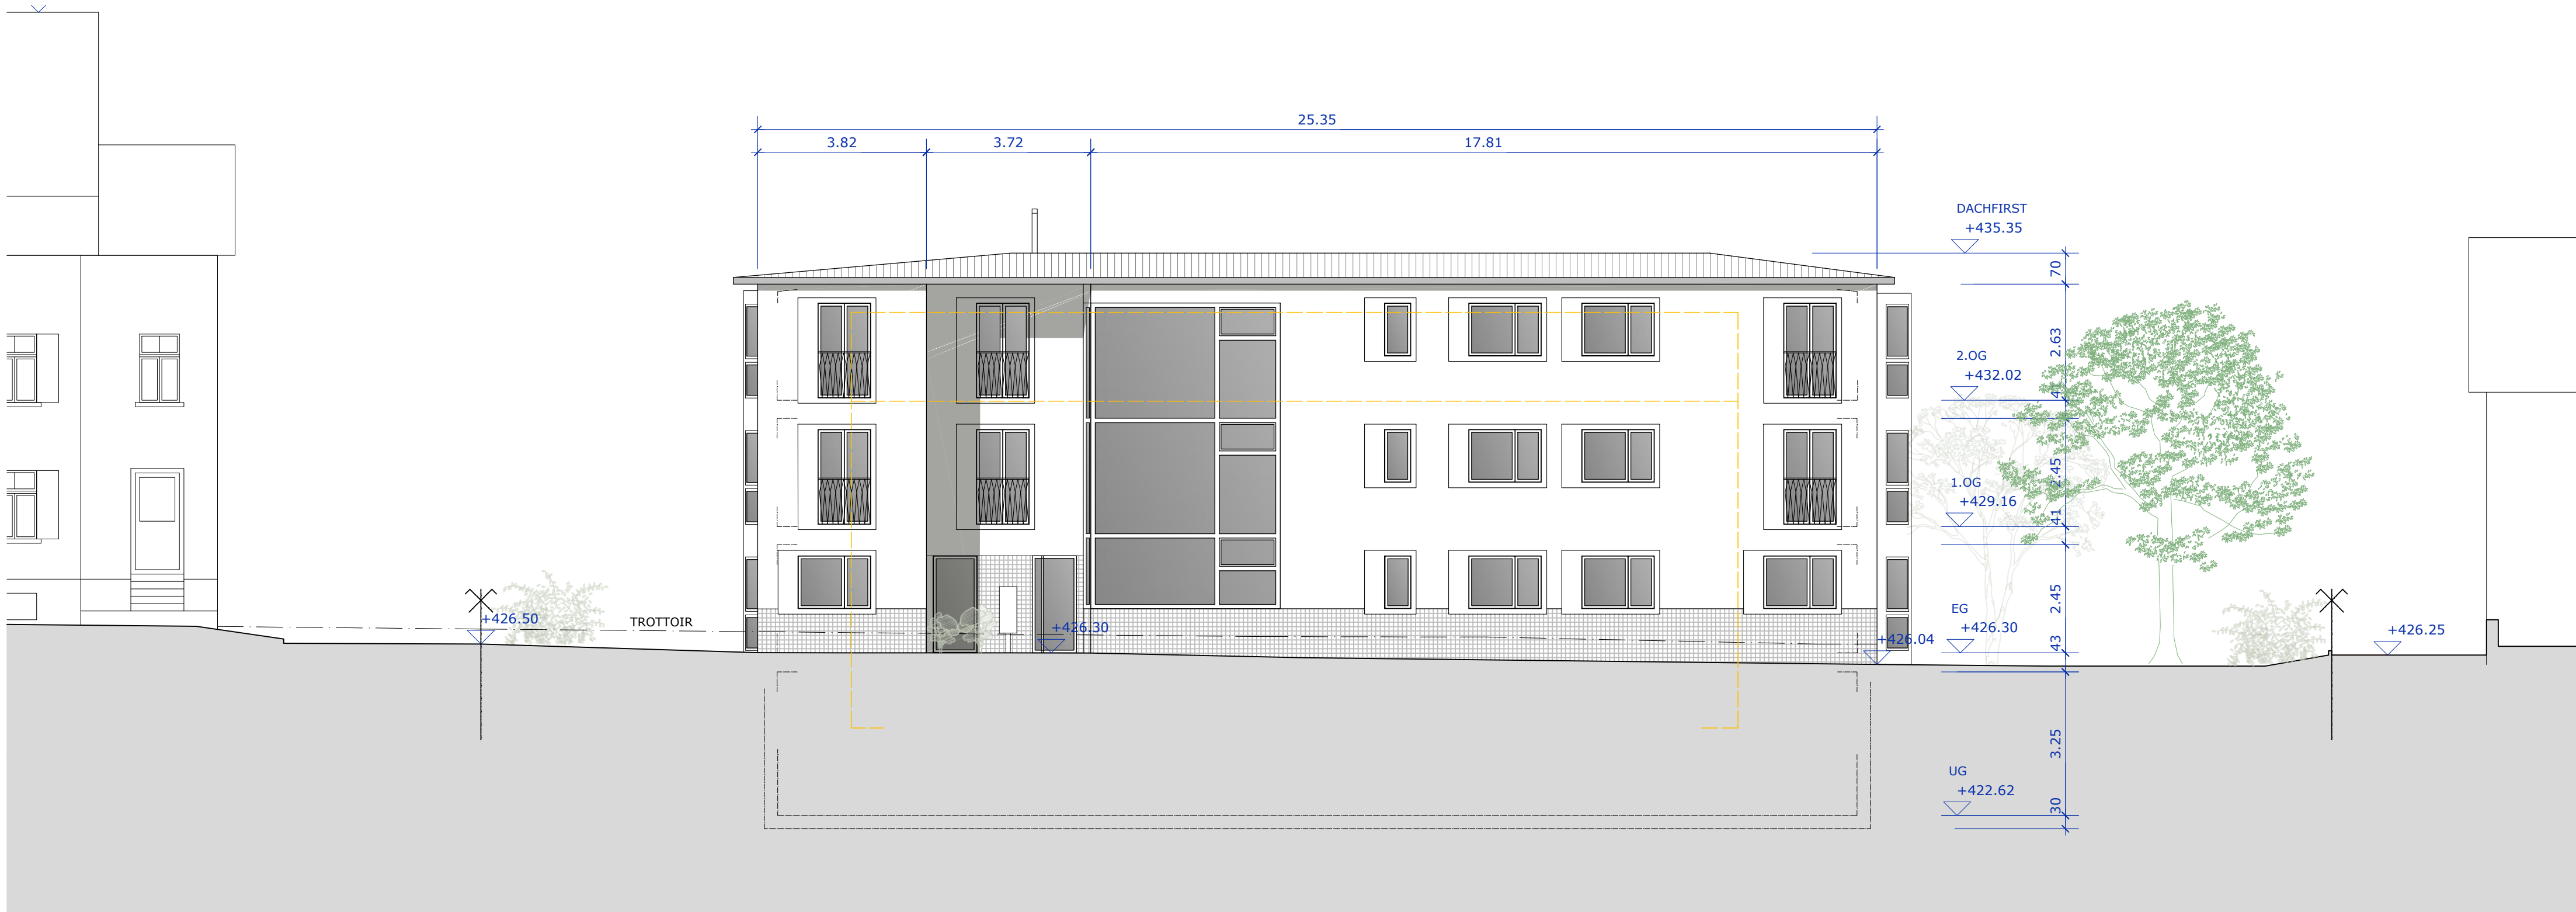


FASSADE NORDOST

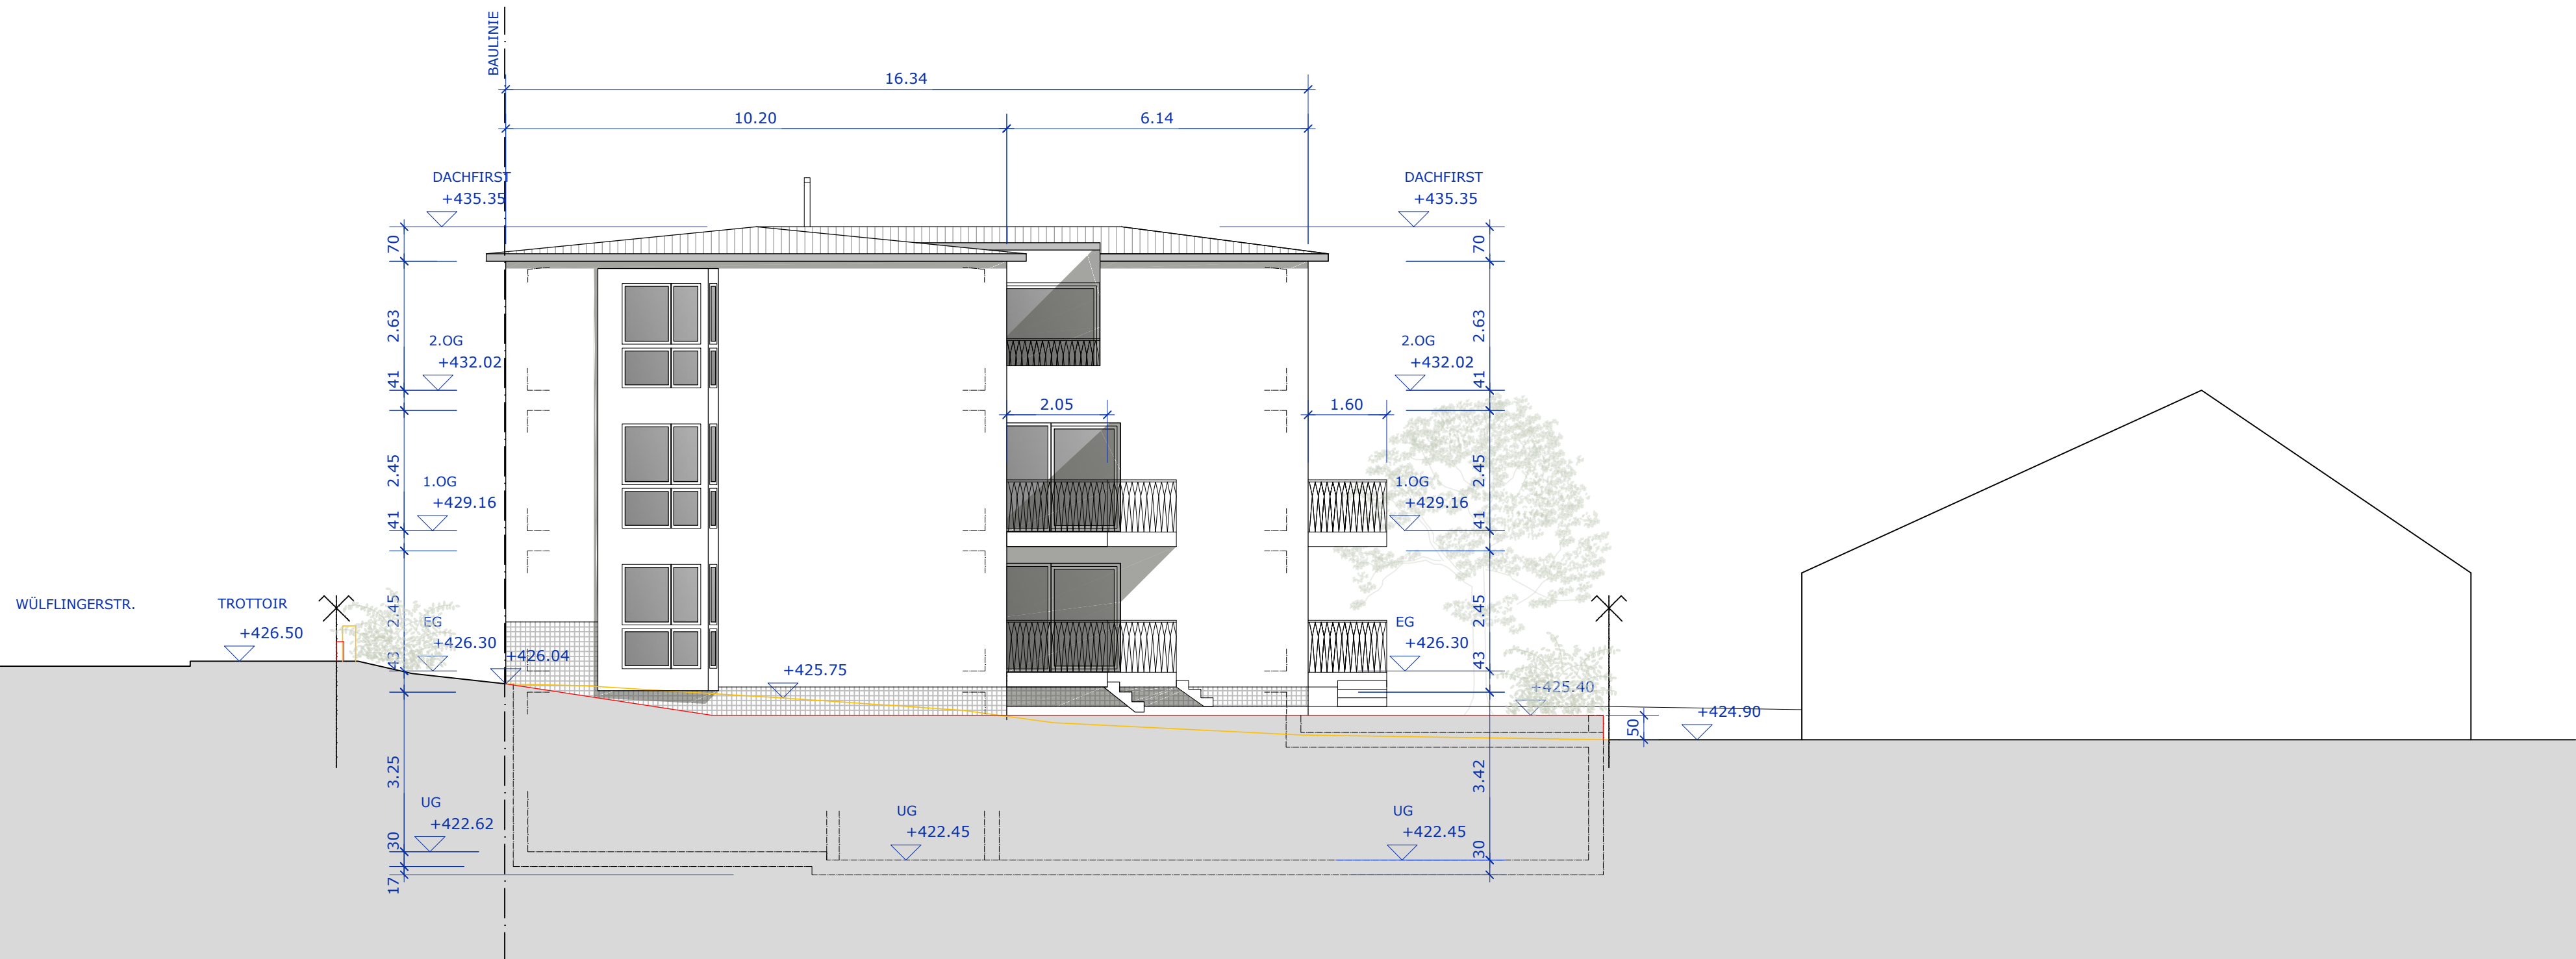

FASSADE NORDWEST

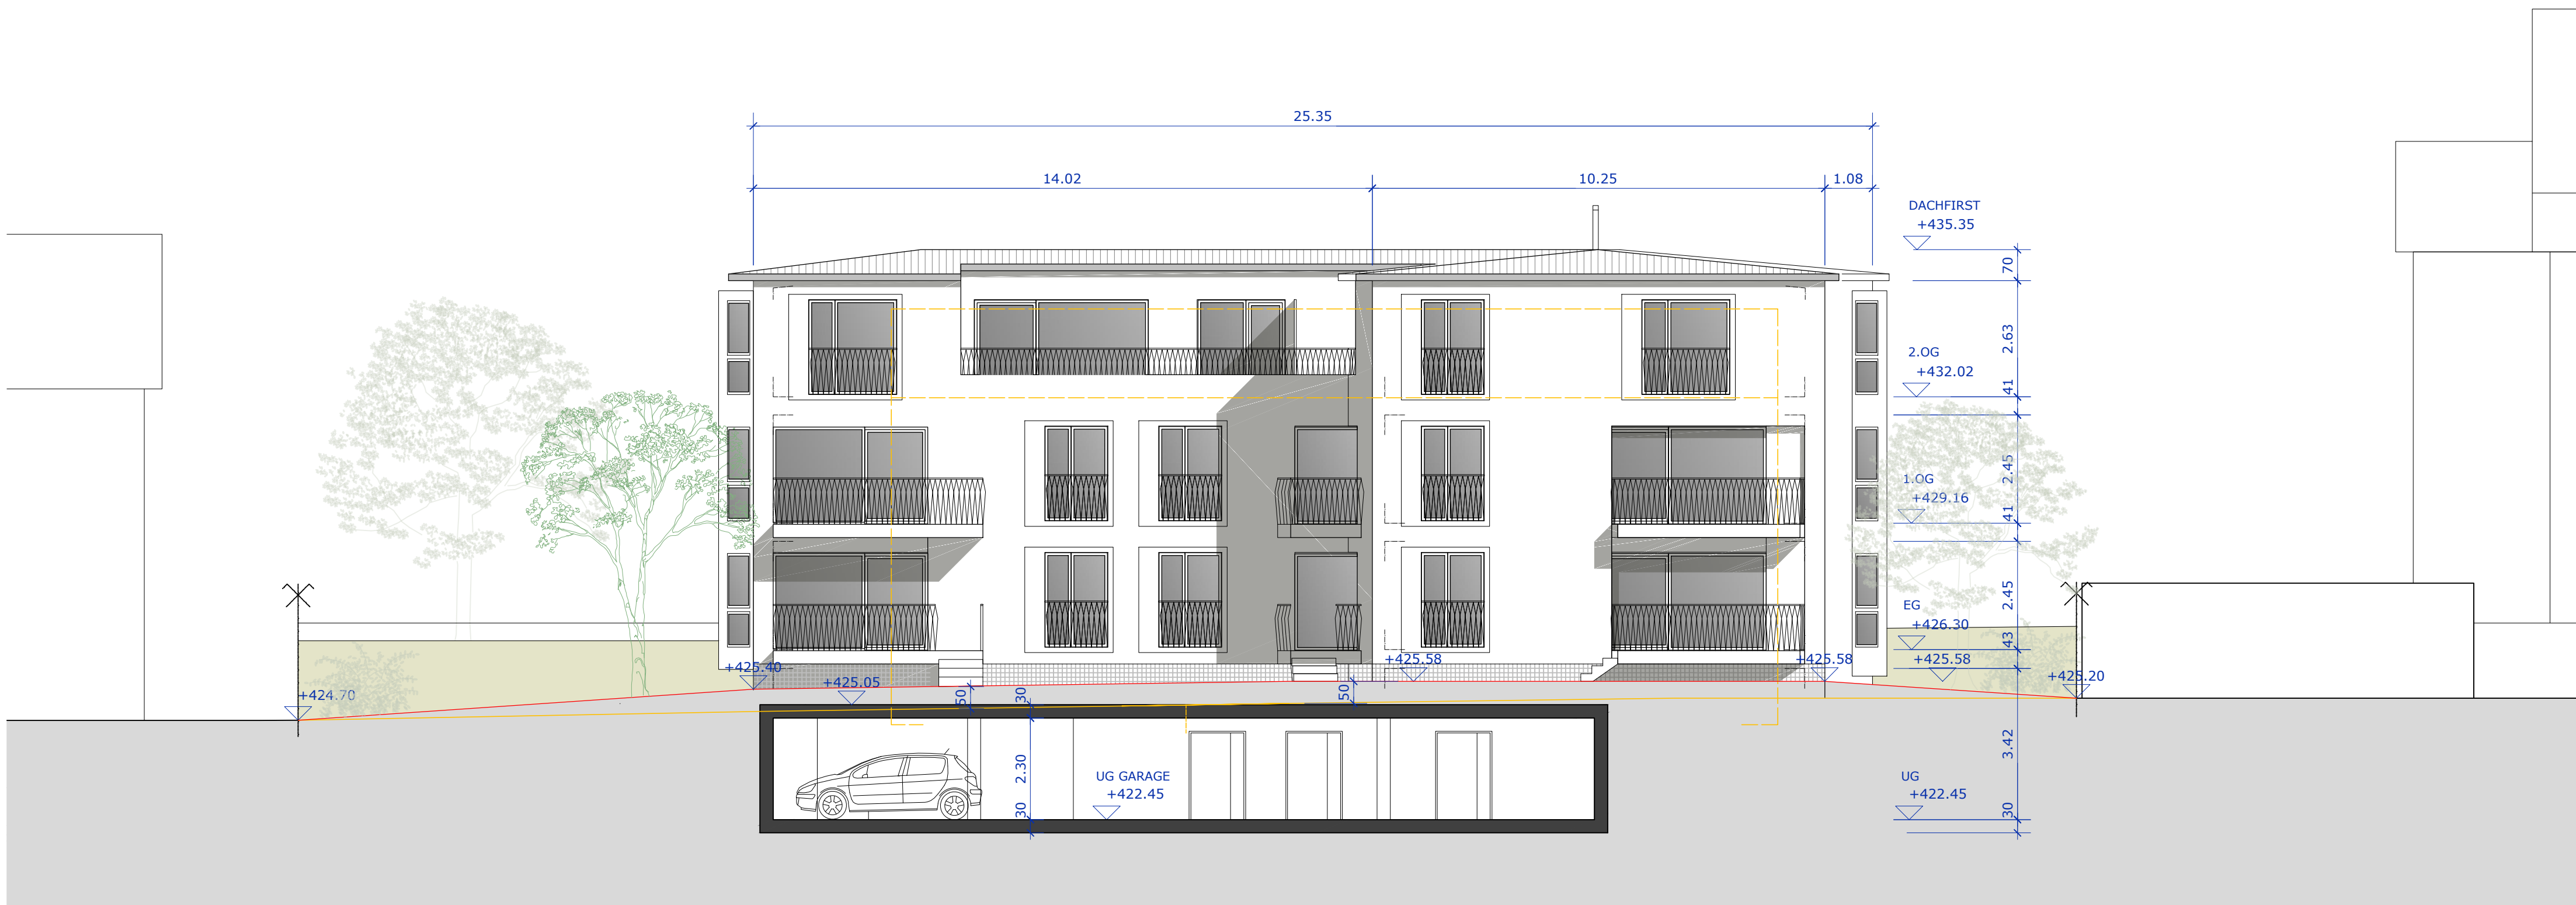

FASSADE SÜDWEST / SCHNITT C-C

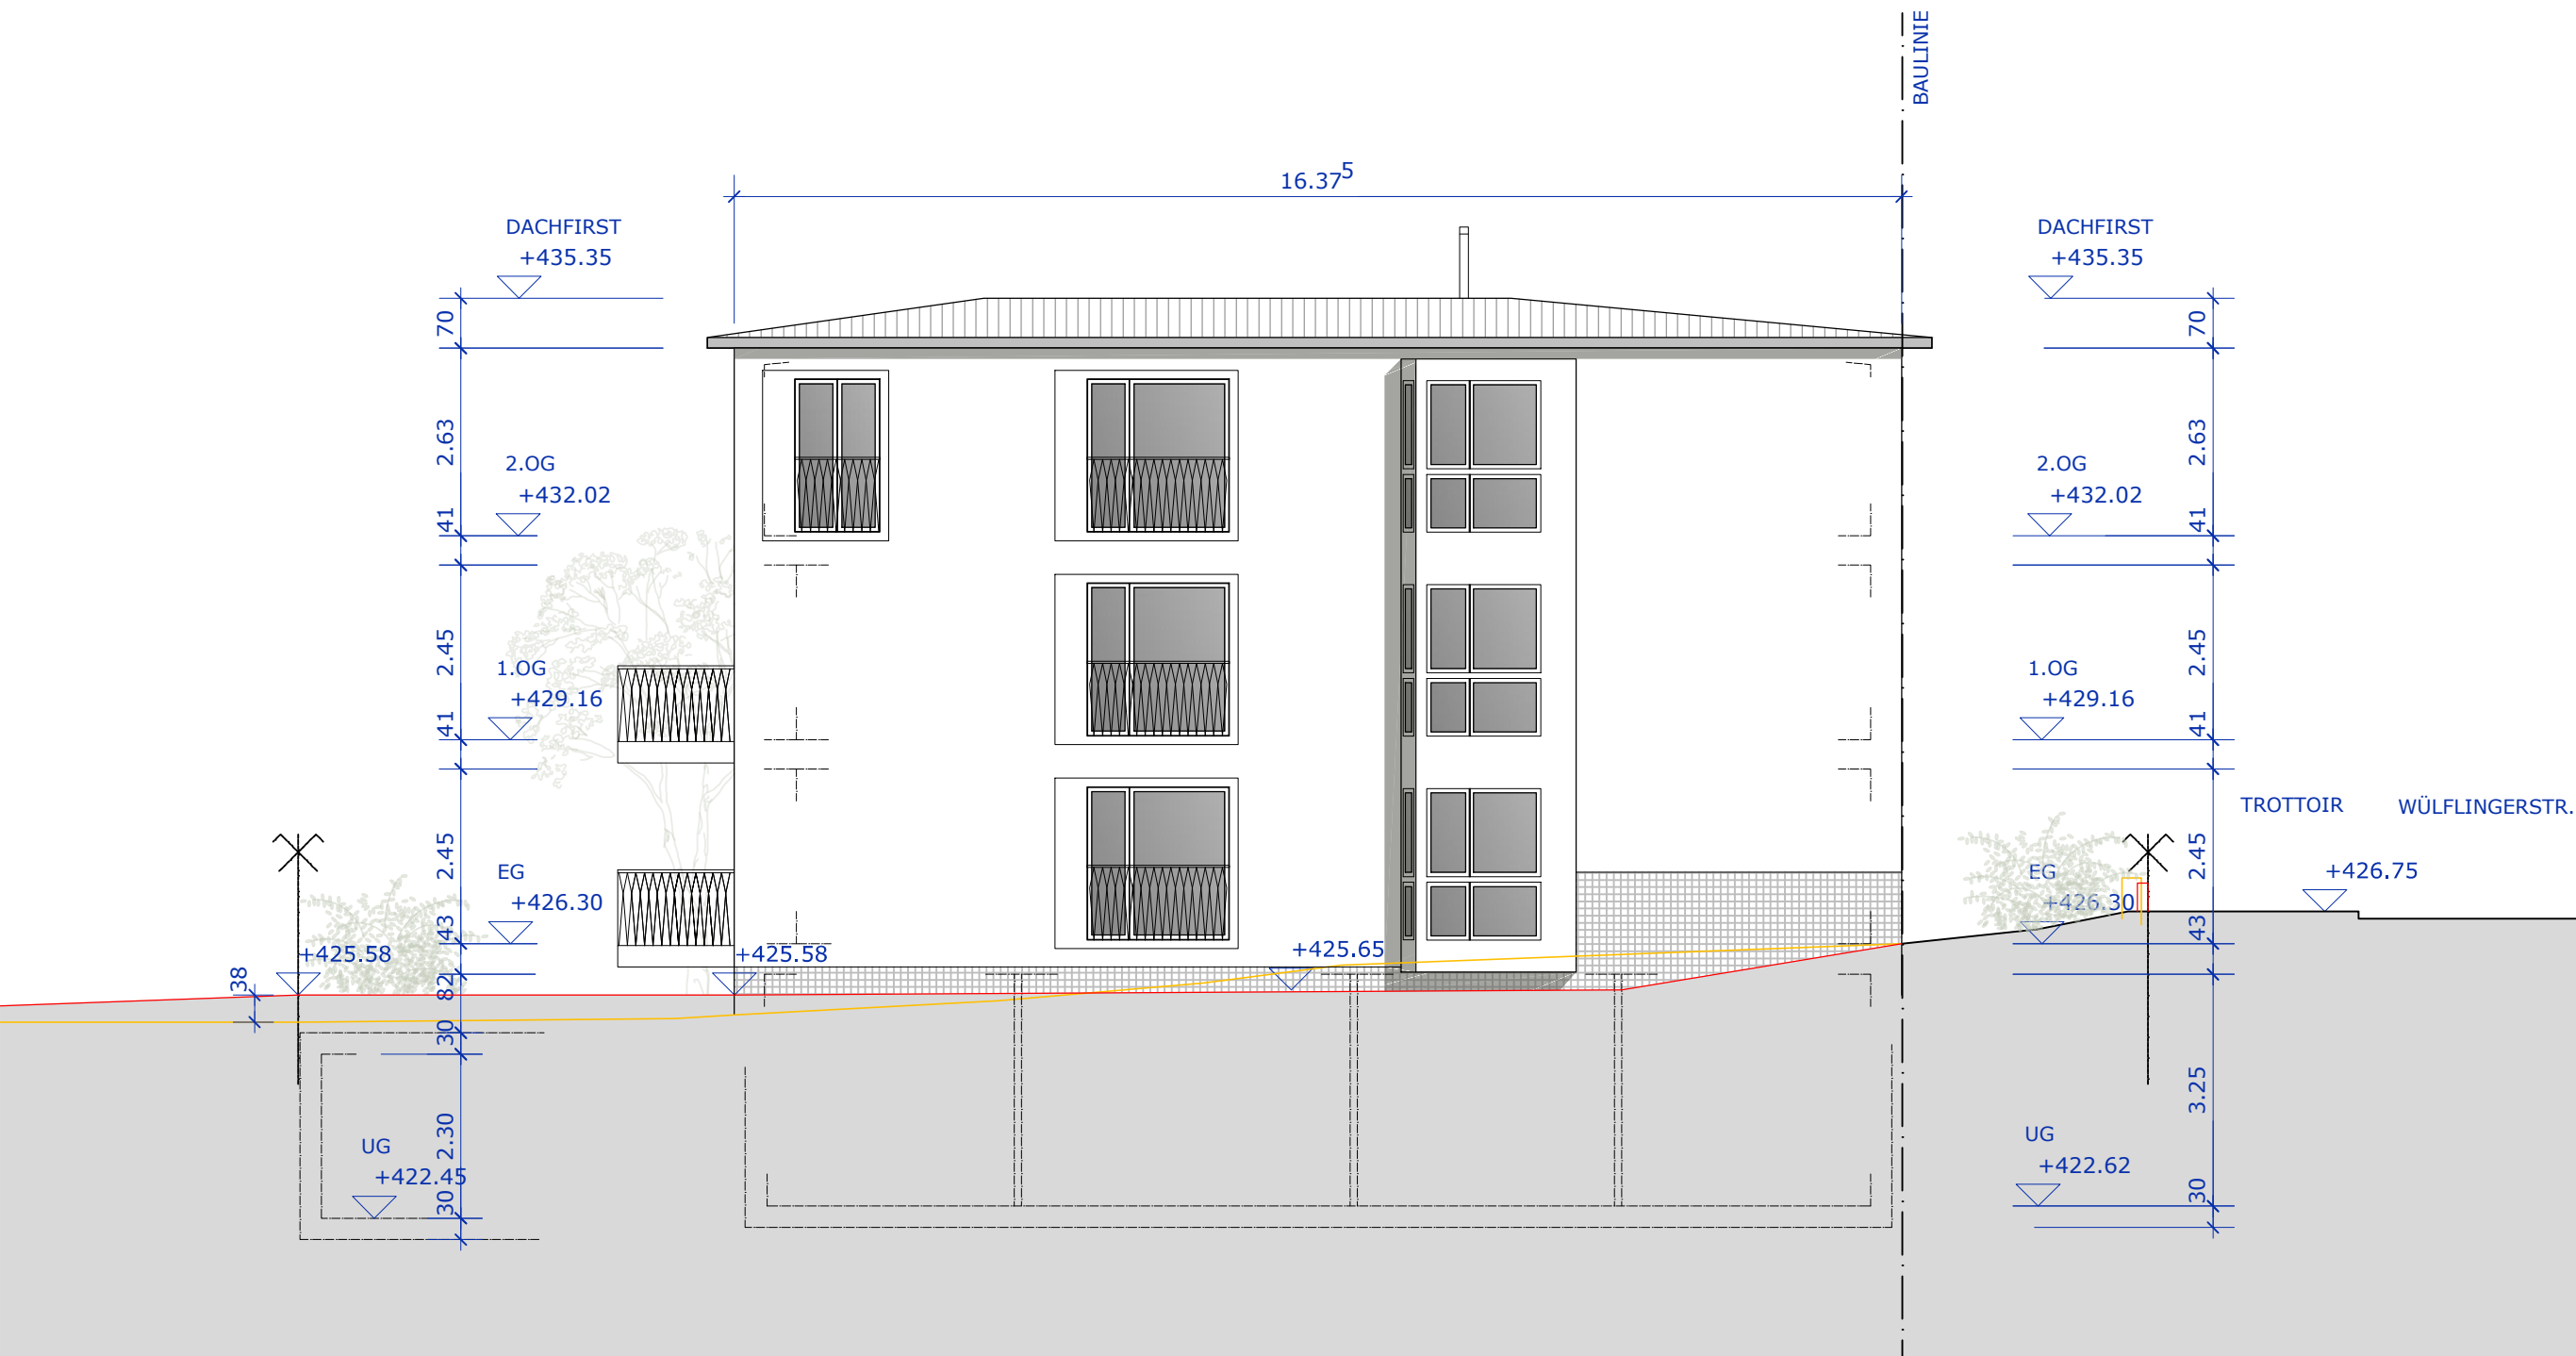

FASSADE SÜDOST

- Bestand
- Abbruch
- Umgebung Neu

Winterthur, den:

Bauherrschaft: Genossenschaft SOLIDUS,
Wässenwiesenstrasse 86, 8408 Winterthur

Architekt: abp Architekten GmbH, Winterthur


Einverständniserklärung:
Swisscom (Schweiz) AG, Parzelle 5916

Ersatzneubau MFH - Wülflingerstrasse 187, 8404 Winterthur

Schnitte / Fassade
Baueingabe

1:100 Plan-Nr 15-05103BE Datum 21.03.2016
Formal 84x119 (A0) Rev
Gez ra

BAUHERRSCHAFT
Genossenschaft Solidus
Wässenwiesenstrasse 86
8408 Winterthur

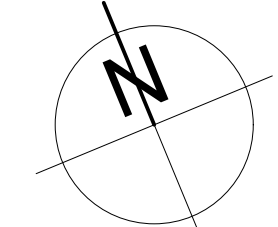

10.00 = 426.30 m ü.M.